

N=5049500



E=1585600



1 Particella: 167

**Agenzia delle Entrate
CATASTO FABBRICATI
Ufficio Provinciale di
Brescia**

Dichiarazione protocollo n. BS0032407 del 10/02/2015	
Planimetria di u.i.u. in Comune di Rodengo-saiano	
Via Gorizia	civ. 12
Identificativi Catastali: Sezione: NCT Foglio: 9 Particella: 167 Subalterno: 5	Compilata da: Pezzotti Mario Iscritto all'albo: Geometri Prov. Brescia N. 02841

Scheda n. 1 Scala 1:200

PIANO TERRA

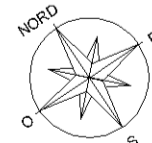
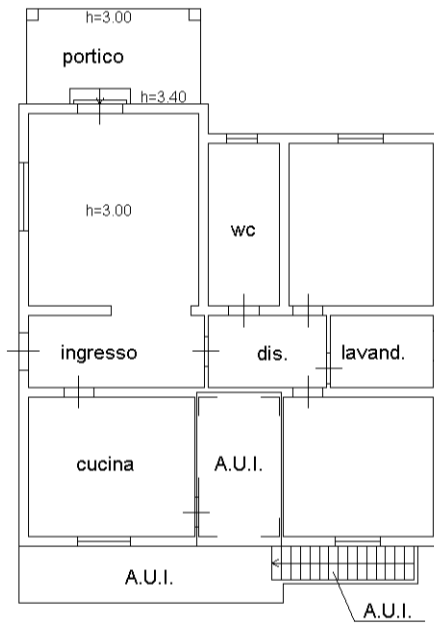


**Agenzia delle Entrate
CATASTO FABBRICATI
Ufficio Provinciale di
Brescia**

Dichiarazione protocollo n. BS0032407 del 10/02/2015	
Planimetria di u.i.u. in Comune di Rodengo-saiano	
Via Gorizia	civ. 12
Identificativi Catastali:	Compilata da: Pezzotti Mario
Sezione: NCT	Iscritto all'albo: Geometri
Foglio: 9	Prov. Brescia
Particella: 167	N. 02841
Subalterno: 6	

Scheda n. 1 Scala 1:200

PIANO PRIMO

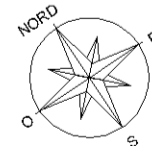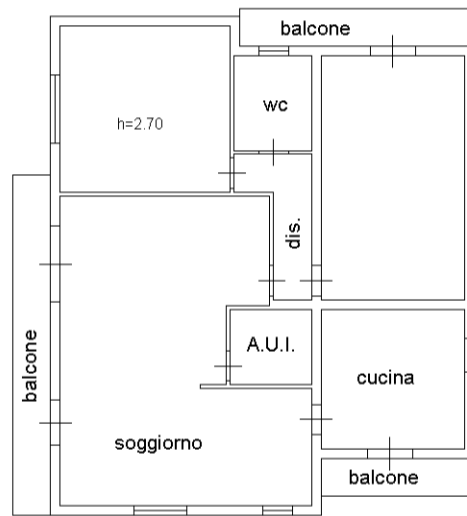

**Agenzia delle Entrate
CATASTO FABBRICATI
Ufficio Provinciale di
Brescia**

Dichiarazione protocollo n. BS0032407 del 10/02/2015	
Planimetria di u.i.u. in Comune di Rodengo-saiano	
Via Gorizia	civ. 12
Identificativi Catastali:	Compilata da: Pezzotti Mario
Sezione: NCT	Iscritto all'albo: Geometri
Foglio: 9	Prov. Brescia
Particella: 167	N. 02841
Subalterno: 7	

Scheda n. 1 Scala 1:200

PIANO INTERRATO

