


**Agenzia del Territorio
CATASTO FABBRICATI
Ufficio Provinciale di
Brescia**

Dichiarazione protocollo n. BS0195122 del 10/06/2004
Planimetria di u. i. u. in Comune di Lumezzane
Via Cimitero civ. 20


Identificativi Catastali: Sezione: LSA Foglio: 8 Particella: 4068 Subalterno: 6	Compilata da: Di Maria Isidoro Iscritto all'albo: Geometri Prov. Brescia N. 2862
---	--

Scheda n. 1 Scala 1:200



PIANO TERRA

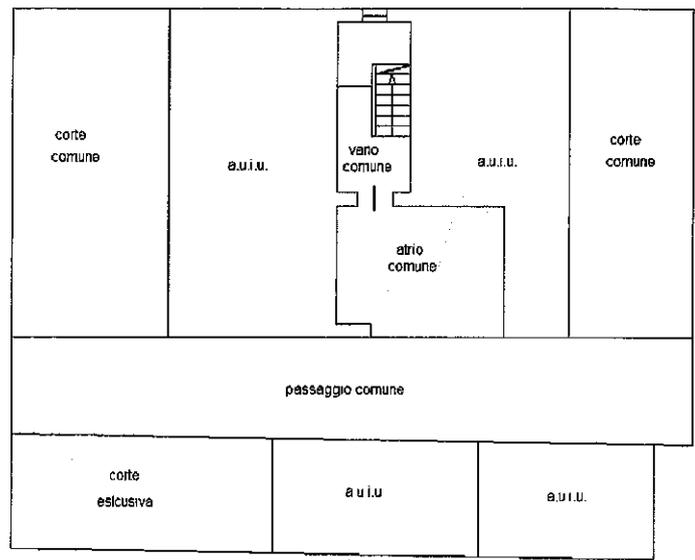

PIANO SECONDO

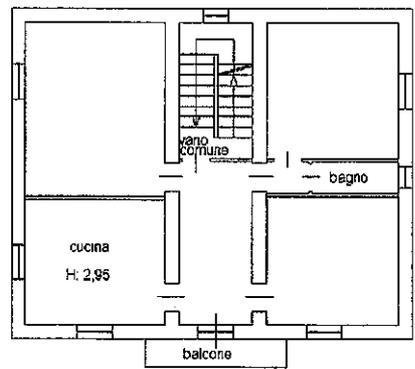

PIANO SOTTOTETTO

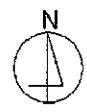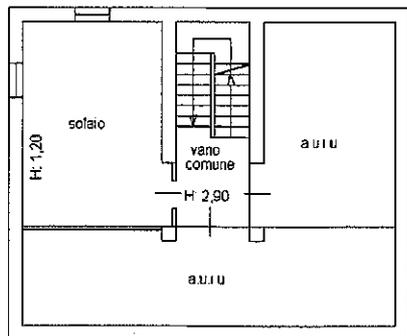

Ultima planimetria in atti

Catasto dei Fabbricati - Situazione al 24/10/2018 - Comune di LUMEZZANE (E738) - < Sez. Urb.: LSA - Foglio: 8 - Particella: 4068 - Subalterno: 6 >
VIA CIMITERO n. 20 piano: T-1-2-3;