


ELABORATO PLANIMETRICO	Compilato da: Pozzali Stefano	Iscritto all'albo: Geometri	Prov. Brescia	N. 5050
	Comune di Salò'	Sezione: SAL	Foglio: 15	Particella: 3359
Dimostrazione grafica dei subalberni		Tipo Mappale n.	del	Scala 1 : 500

Ufficio provinciale di Brescia
CAVASTO FABBRICATI
 Agenzia del Territorio

Ultima planimetria in atti

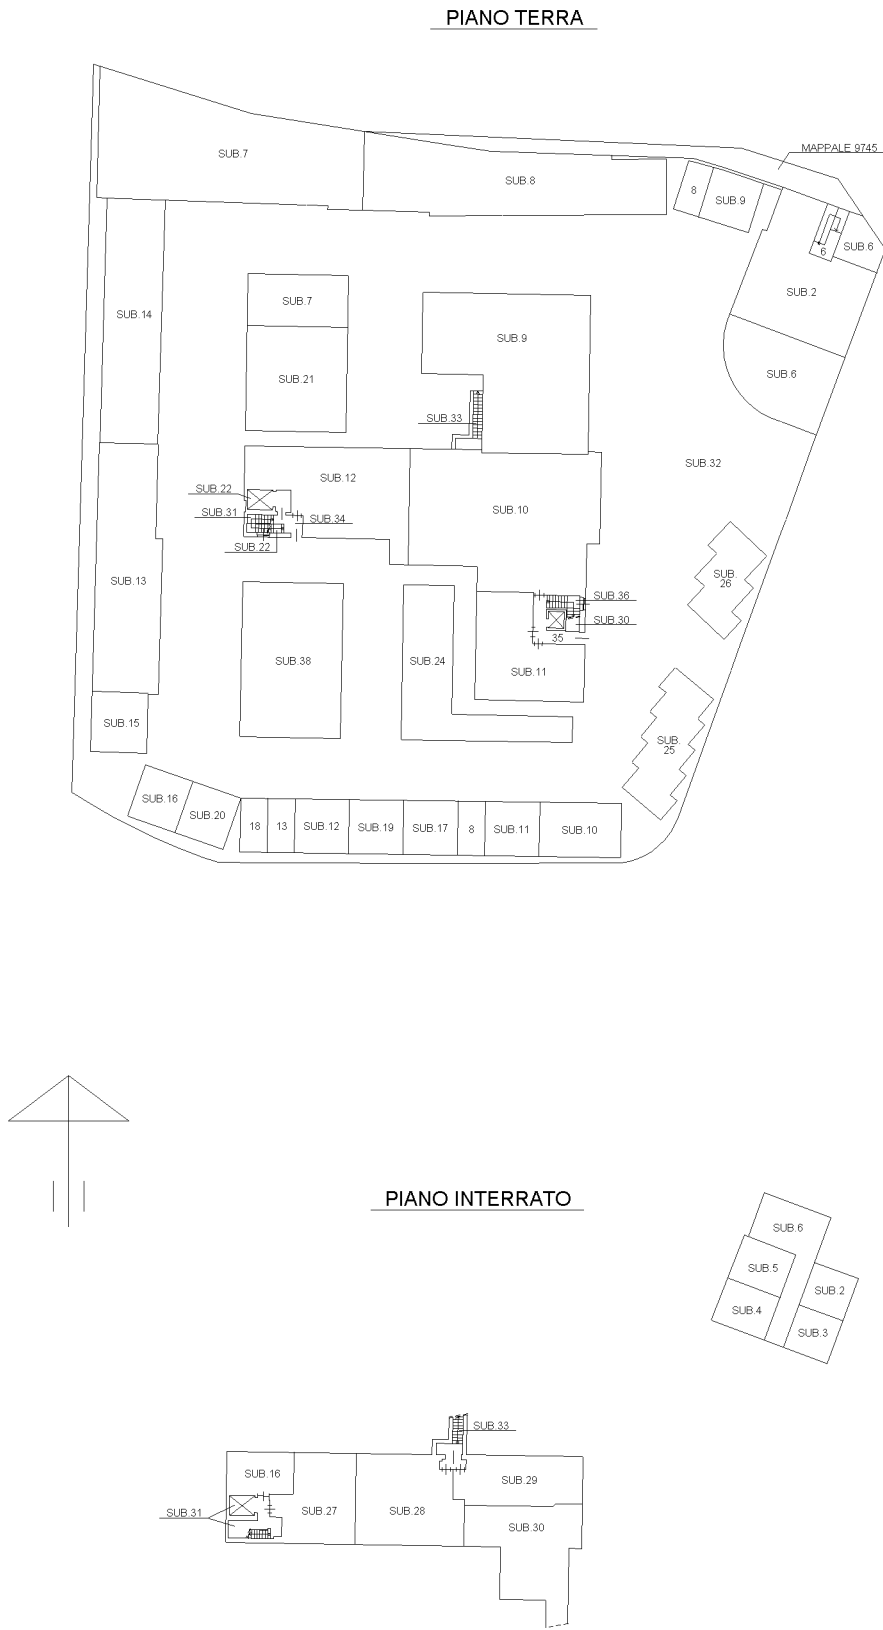

ELABORATO PLANIMETRICO Comune di Salò Dimostrazione grafica dei subalberi	Compilato da: Pozzali Stefano Sezione: SAL	Iscritto all'albo: Geometri Foglio: 15	Prov. Brescia Particella: 3359	N. 05050 del del
	Tipo Mappale n.	del	n.	del
	Scala 1 : 500	del	n.	del


Agenzia del Territorio
CATASTO FABBRICATI
 Ufficio provinciale di Brescia

Ultima planimetria in atti


Data: 23/05/2019 - n. T284827 - Richiedente: Telematico

Totale schede: 1 - Formato di acquisizione: A3(297x420) - Formato stampa richiesto: A4(210x297) - Fattore di scala non utilizzabile

PIANO PRIMO

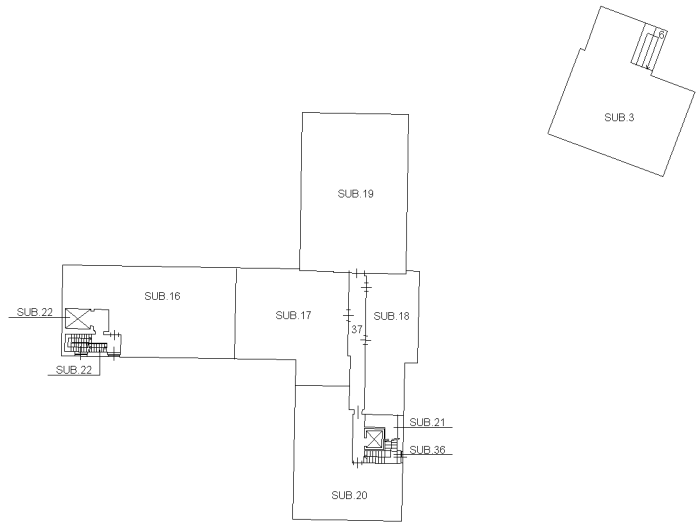

PIANO SECONDO

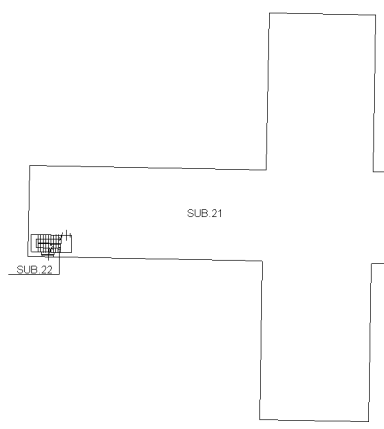

PIANO TERZO

