


MOD. AN ICEU
LIRE
605

MINISTERO DELLE FINANZE
DIREZIONE GENERALE DEL CATASTO E DEI SS.TT.EE.
CATASTO EDILIZIO URBANO (RDL 19-4-1989, n. 852)



MODULO P. 2
P. 2 V. 2 8/8

Planimetria di u.t.u. in Comune di PROVAGLIO D'ISEO... via S. GIUSEPPE... STRADA... civ. 24...

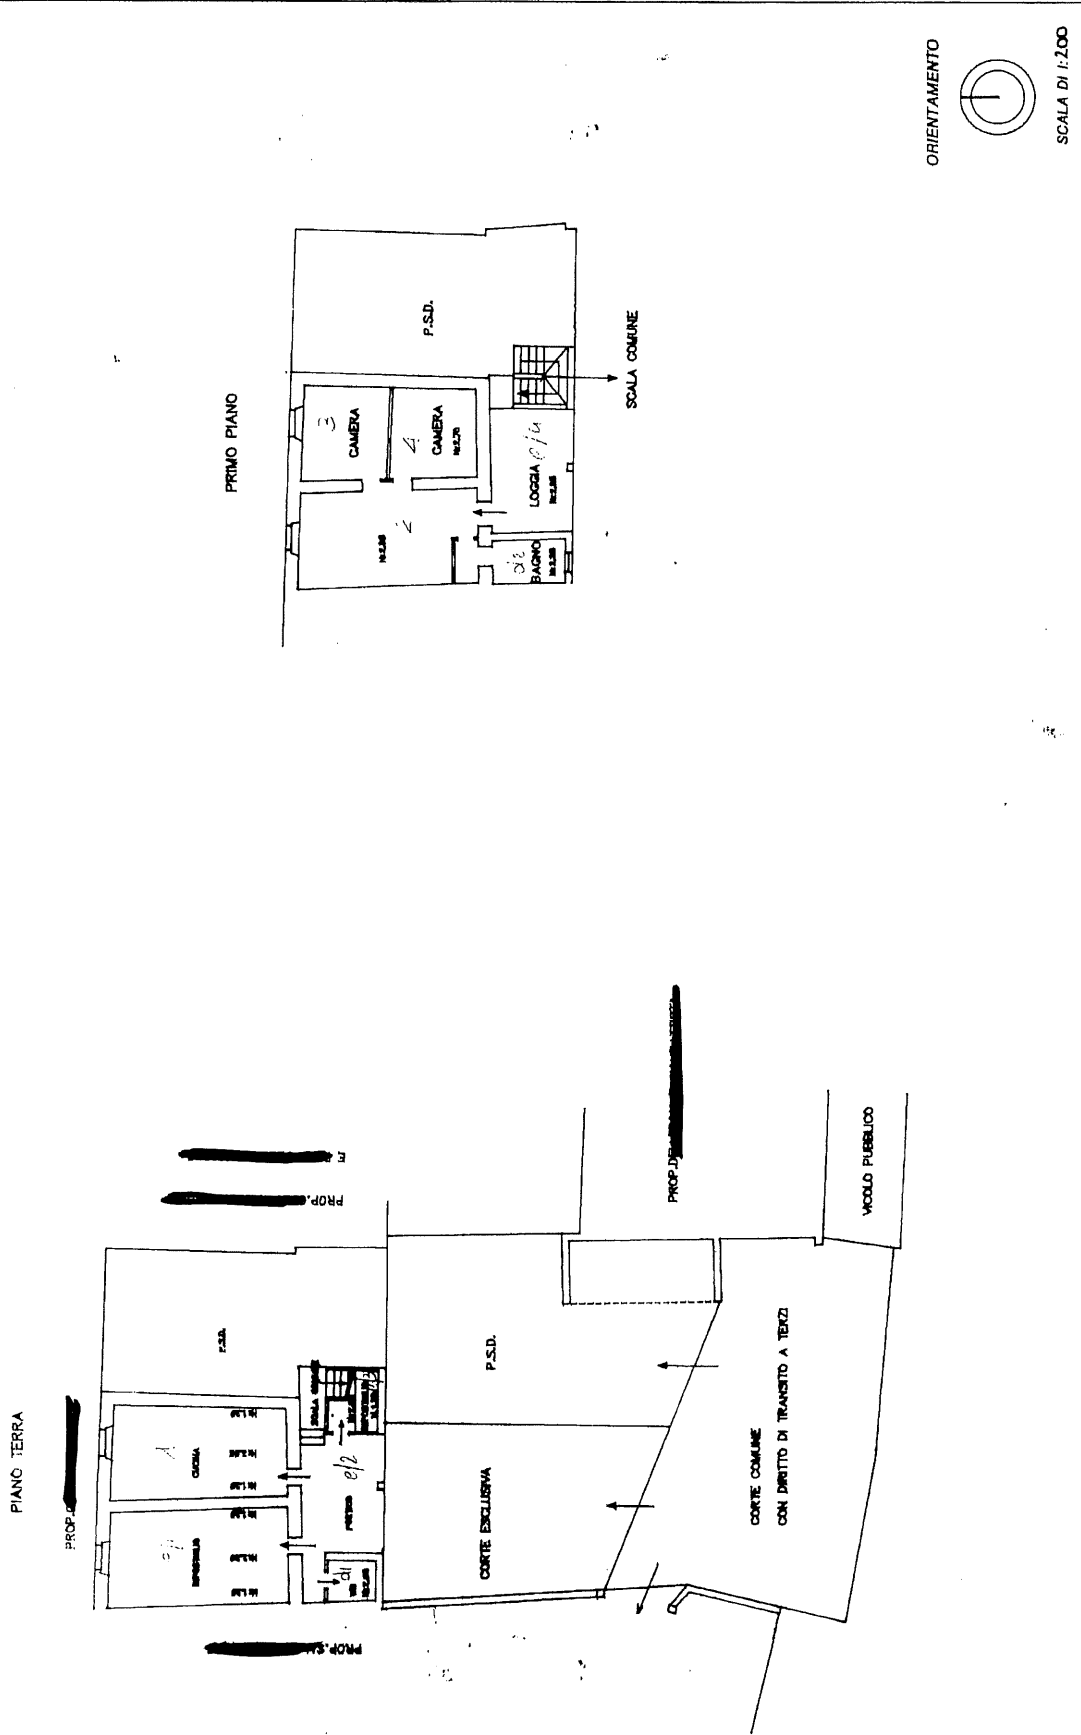

ORIENTAMENTO



SCALA DI 1:200

RISERVATO ALL'UFFICIO

Dichiarazione di N.C. Compilata dal
 Denuncia di variazione ~~MEGNEDE~~
 Identificativi catastali/
 F. 16 sub. 4
 n. 503
 Iscritto all'Albo de... ~~MEGNEDE~~
 della provincia di ~~MEGNEDE~~
 Firmato ~~MEGNEDE~~
 n. 142

Catasto dei Fabbricati - Situazione al 07/04/2019 - Comune di PROVAGLIO D'ISEO (H078) - < Sez. Urb.: NCI - Foglio: 12 - Particella: 145 - Subalterno: 6 >

Firmato DA MAXIMILIANO GIANNARDI DA L'APERTURA EB-5; P.A. NG CA 3 Serial#: 195a295f8fb06c12cb2d7e8a8e7da




VCE - ARIC
F. 19 1996 496




MINISTERO DELLE FINANZE
DIREZIONE GENERALE DEL CATASTO E DEI SISTEMI
CATASTO EDILIZIO URBANO (RDL 13-4-1939, n. 662)

MOD. AN. I.C.U.
LIRE
605

Planimetria di u. n. n. Comune di PROVAGLIO D'ISEO via GIUSEPPE GARIBOLDI civ. 211

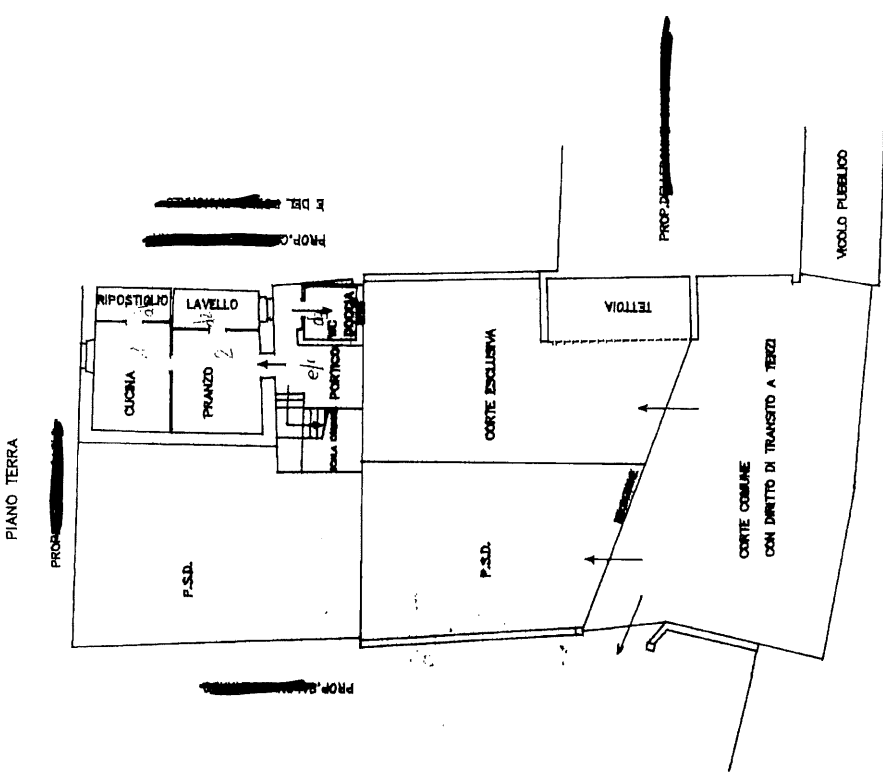

PRIMO PIANO

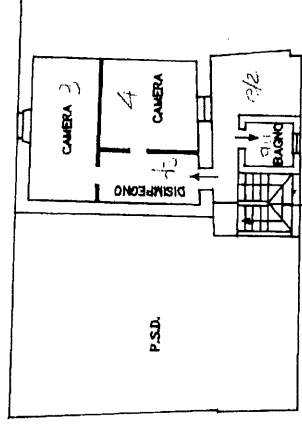

ORIENTAMENTO



SCALA DI 1:200

RISERVATO ALL'UFFICIO

Dichiarazione di N.C.
Denuncia di variazione
Identificativi catastali
F. 16
n. 369
Compilata dal
Ingegnere
Iscritto all'Albo de. Ingegneri
della provincia di Brescia
n. 1172
Firma [Signature]

Catasto dei Fabbricati - Situazione al 07/04/2019 - Comune di PROVAGLIO D'ISEO (H078) - < Sez.Urb.: NCT - Foglio: 12 - Particella: 145 - Subalterno: 7 >

Firmato DA: MZZPRG60D02B149S DA: LA FABBRICAZIONE ED. S.P.A. NG CA. 3 Serial#: 195a295f8fb06c12cba2d7e8a8e7fda

