

**Agenzia delle Entrate**  
**CATASTO FABBRICATI**  
**Ufficio Provinciale di**  
**Brescia**

**ELABORATO PLANIMETRICO**



Compilato da:  
Valgiovio Saverio  
Iscritto all'albo:  
Architetti  
Prov. Brescia N. 1426

Comune di Salo'  
Sezione: SAL Foglio: 22 Particella: 792


Protocollo n. BS0191116 del 29/07/2015  
Tipo Mappale n. del

Dimostrazione grafica dei subalterni




Scala 1 : 500

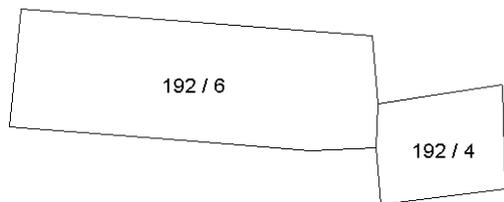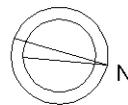

PIANO SECONDO

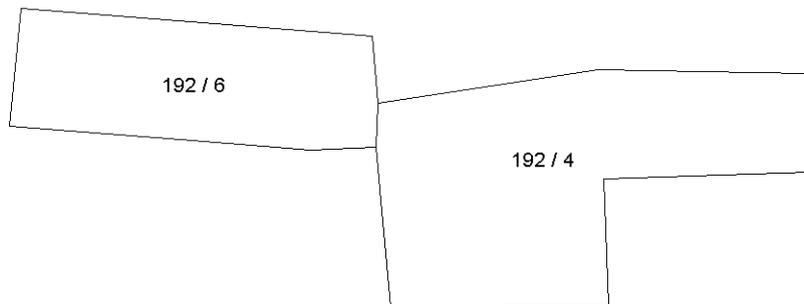

PIANO PRIMO

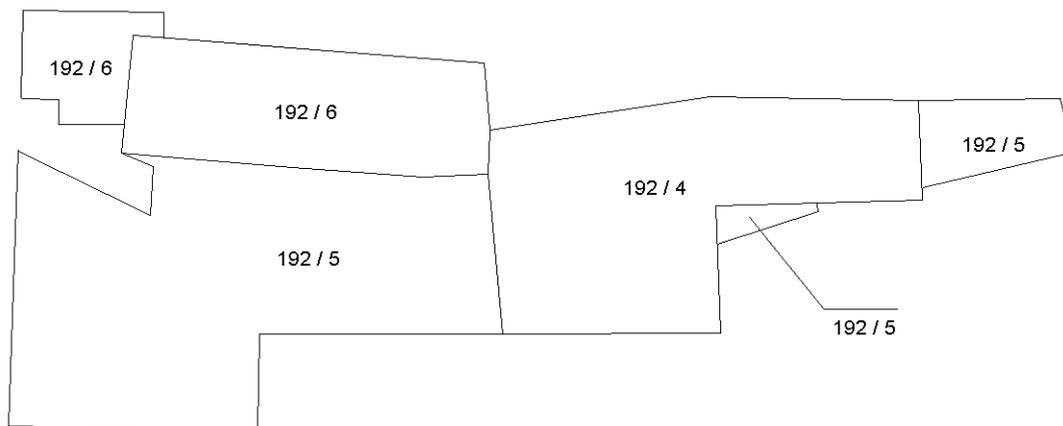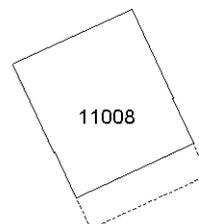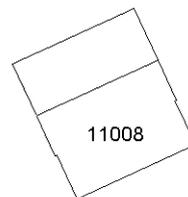

PIANO TERRA

Catasto dei Fabbricati - Situazione al 17/01/2019 - Comune di SALO` (H717) - < Sez. Urb.: SAL - Foglio: 22 - Particella: 792 - Elaborato planimetrico >  
Firmato Da: GAFFURINI SERGIO Emesso Da: ARUBAPEC S.P.A. NG CA 3 Serial#: 2fa5bcbdb01caad2311f13fe2c7ff9a0

