
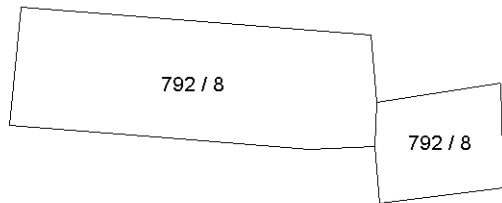


**Agenzia delle Entrate
CATASTO FABBRICATI
Ufficio Provinciale di
Brescia**


ELABORATO PLANIMETRICO	
Compilato da: Valgiovio Saverio	
Iscritto all'albo: Architetti	
Prov. Brescia	N. 1426

Comune di Salo'	Protocollo n. BS0198349 del 05/11/2018
Sezione: SAL Foglio: 22 Particella: 792	Tipo Mappale n. del


Dimostrazione grafica dei subalterni Scala 1 : 500

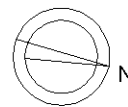

PIANO SECONDO

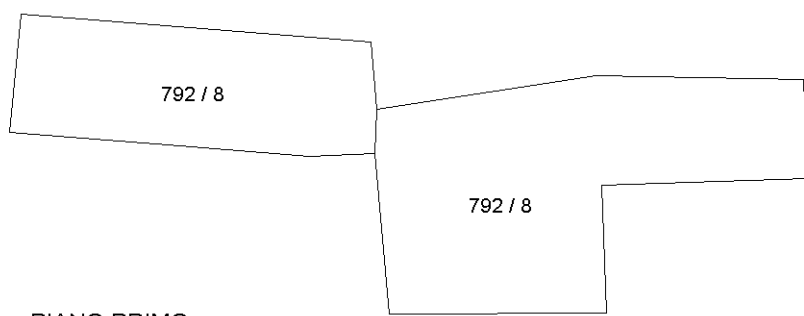

PIANO PRIMO

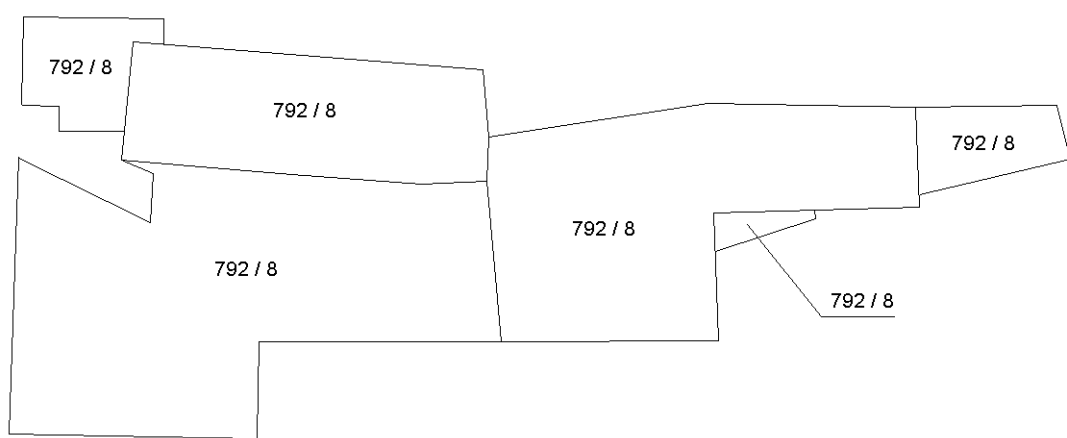

PIANO TERRA

Ultima planimetria in atti

