


Ufficio Provinciale di
Brescia

Dichiarazione protocollo n. _____ del _____	
Planimetria di u.i.u. in Comune di Caino	
Via Villa Mattina _____ civ. 55	
Identificativi Catastali:	Compilata da: Arosio Marco
Sezione: NCT	Iscritto all'albo: Geometri
Foglio: 9	Prov. Brescia
Particella: 113	N. 3972
Subalterno: 3	

Scheda n. 1 Scala 1:200



PIANO TERRA

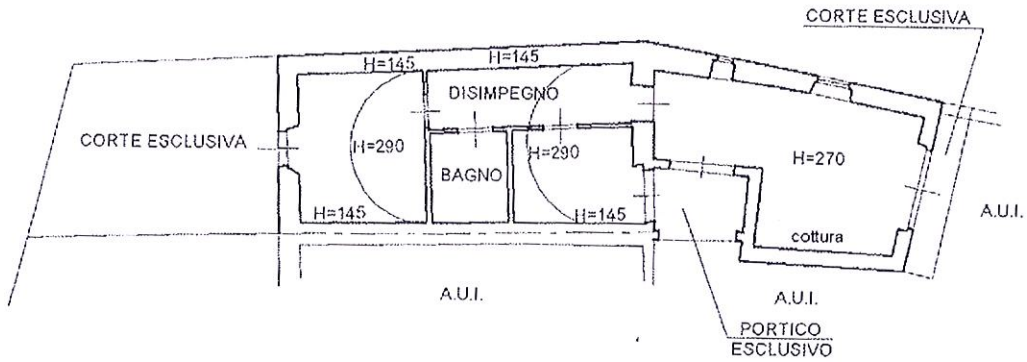

Identificativi Catastali:

Sezione: NCT

Foglio: 9

Particella: 113

Subalterno: 4

Compilata da:
Arosio Marco

Isritto all'albo:
Geometri.

Prov. Brescia


N. 3972

Scheda n. 1

Scala 1:200



PIANO TERRA


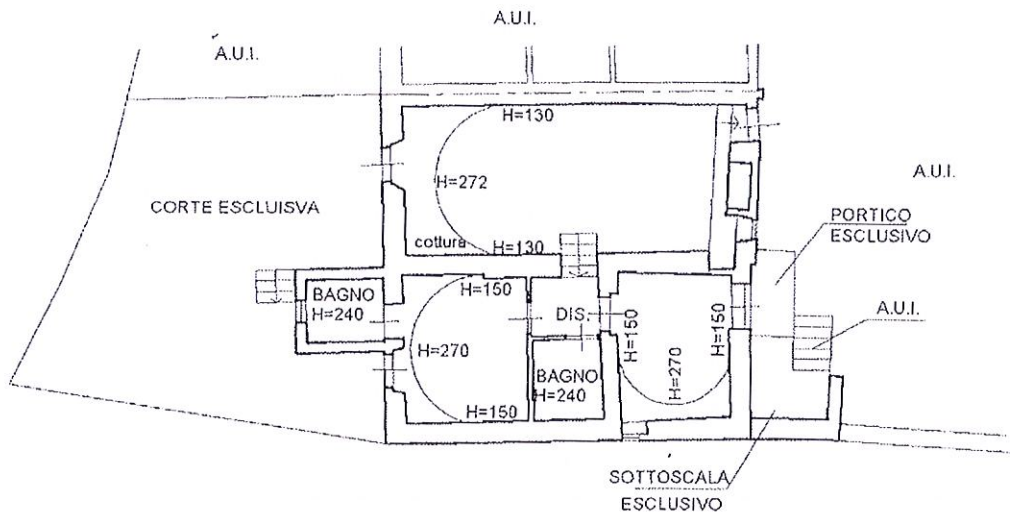


Dichiarazione protocollo n. _____ del _____	
Planimetria di u.i.u. in Comune di Caino	
Via Villa Mattina _____ civ. 55	
Identificativi Catastali: Sezione: NCT Foglio: 9 Particella: 113 Subalterno: 7	Compilata da: Arosio Marco Iscritto all'albo: Geometri Prov. Brescia _____ N. 3972

Scheda n. 1 Scala 1:200



PIANO TERRA

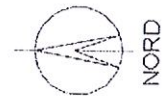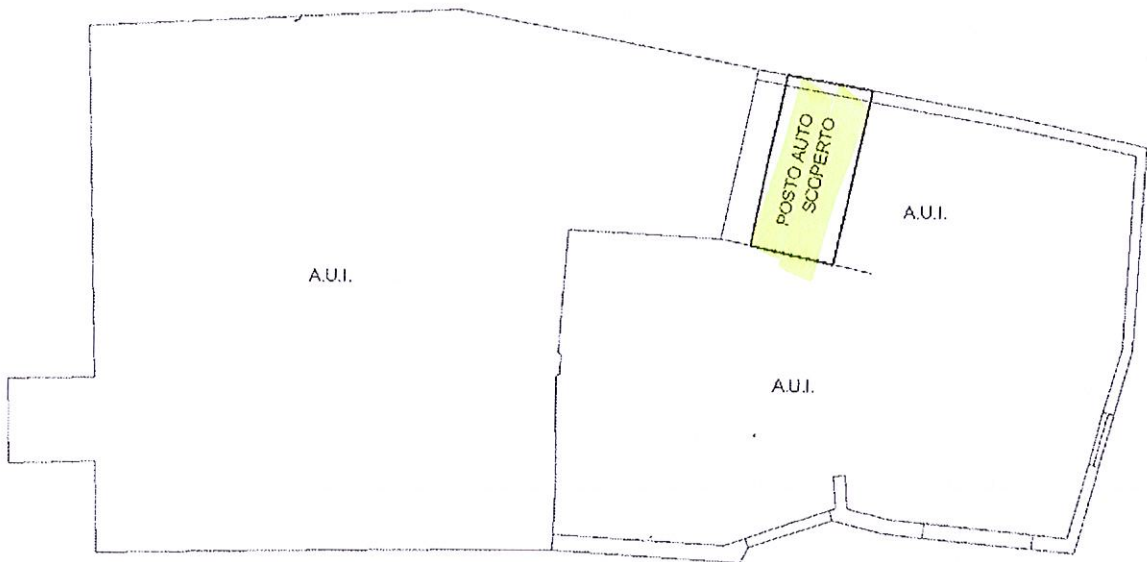

Genzia del Territorio
ATASTO FABBRICATI
Ufficio Provinciale di
Brescia

Dichiarazione protocollo n. _____ del _____	
Planimetria di u.i.u. in Comune di Caino	
Via Villa Mattina _____ civ. 55	
Identificativi Catastali: Sezione: NCT Foglio: 9 Particella: 113 Subalterno: 11	Compilata da: Arosio Marco Iscritto all'albo: Geometri Prov. Brescia N. 3972

Scheda n. 1 Scala 1:200



PIANO TERRA

