

Agenzia del Territorio
CATASTO FABBRICATI
Ufficio provinciale di
Brescia

Dichiarazione protocollo n. 000332450 del 20/09/2002
Planimetria di u.i.u. in Comune di Corte Franca
Via Roma
civ. 78


Identificativi Catastali:
Sezione: NCT
Foglio: 7
Particella: 62
Subalterno: 28

Compilata da:
Bianchi Ilario
Iscritto all'albo:
Geometri
Prov. Brescia
N. 4503



Scheda n.1
Scala 1: 200

PLANIMETRIA GENERALE

Scala 1:1000

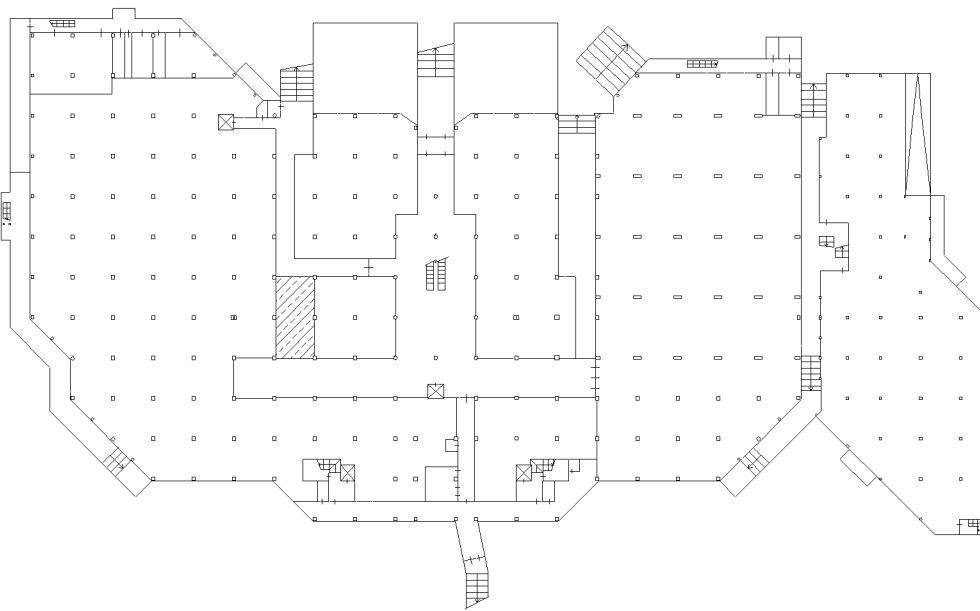

PIANO INTERRATO

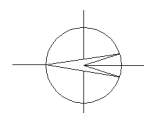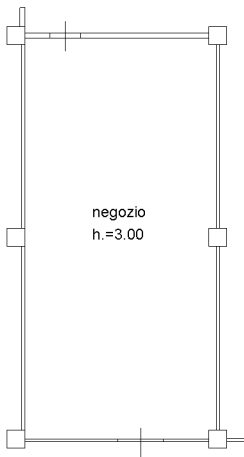

Ultima planimetria in atti