

BOZZA  
7. - Co. S. T. - 400



MINISTERO DELLE FINANZE  
DIREZIONE GENERALE DEL CATASTO E DEI SERVIZI TECNICI ERANALI

(n. 712/V cat.)  
Mod. A (Nuovo Comune Edilizio Urbano)

# NUOVO CATASTO EDILIZIO URBANO

(D. DECRETO - LEGGE 12 APRILE 1968, n. 60)

Planimetria dell'immobile situato nel Comune di CASTEGNATO Via CAMPAGNA

Ditta SAVOLDINI BRUNO nato a CASTEGNATO il 14/8/1941

Allegato alla dichiarazione presentata all'Ufficio Tecnico Esitale di BRESCIA

Scheda N. 1




Spazio riservato per le annotazioni d'Ufficio	DATI DEL CATASTO TERRENI DOVE È SORTA LA NUOVA COSTRUZIONE	
DATA <u>6 4 39</u>	Numero della particella . . .	11 1 4
PROT. N.° <u>3822</u>	Sezione o Comune concernuto . . .	
	Foglio . . .	
	Numero di mappa . . .	
	Subalterno . . .	

Compilata dal Geometra  
CLAUDIO REBOLDI  
(Firma, nome e cognome del compilatore)  
Iscritto all'Albo dei Geometri  
della Provincia di BRESCIA  
DATA 9/12/1983  
Firma: Claudio Reboldi

I. Spaltoni & C.

PIANO TERRA  
STATALE N° 11

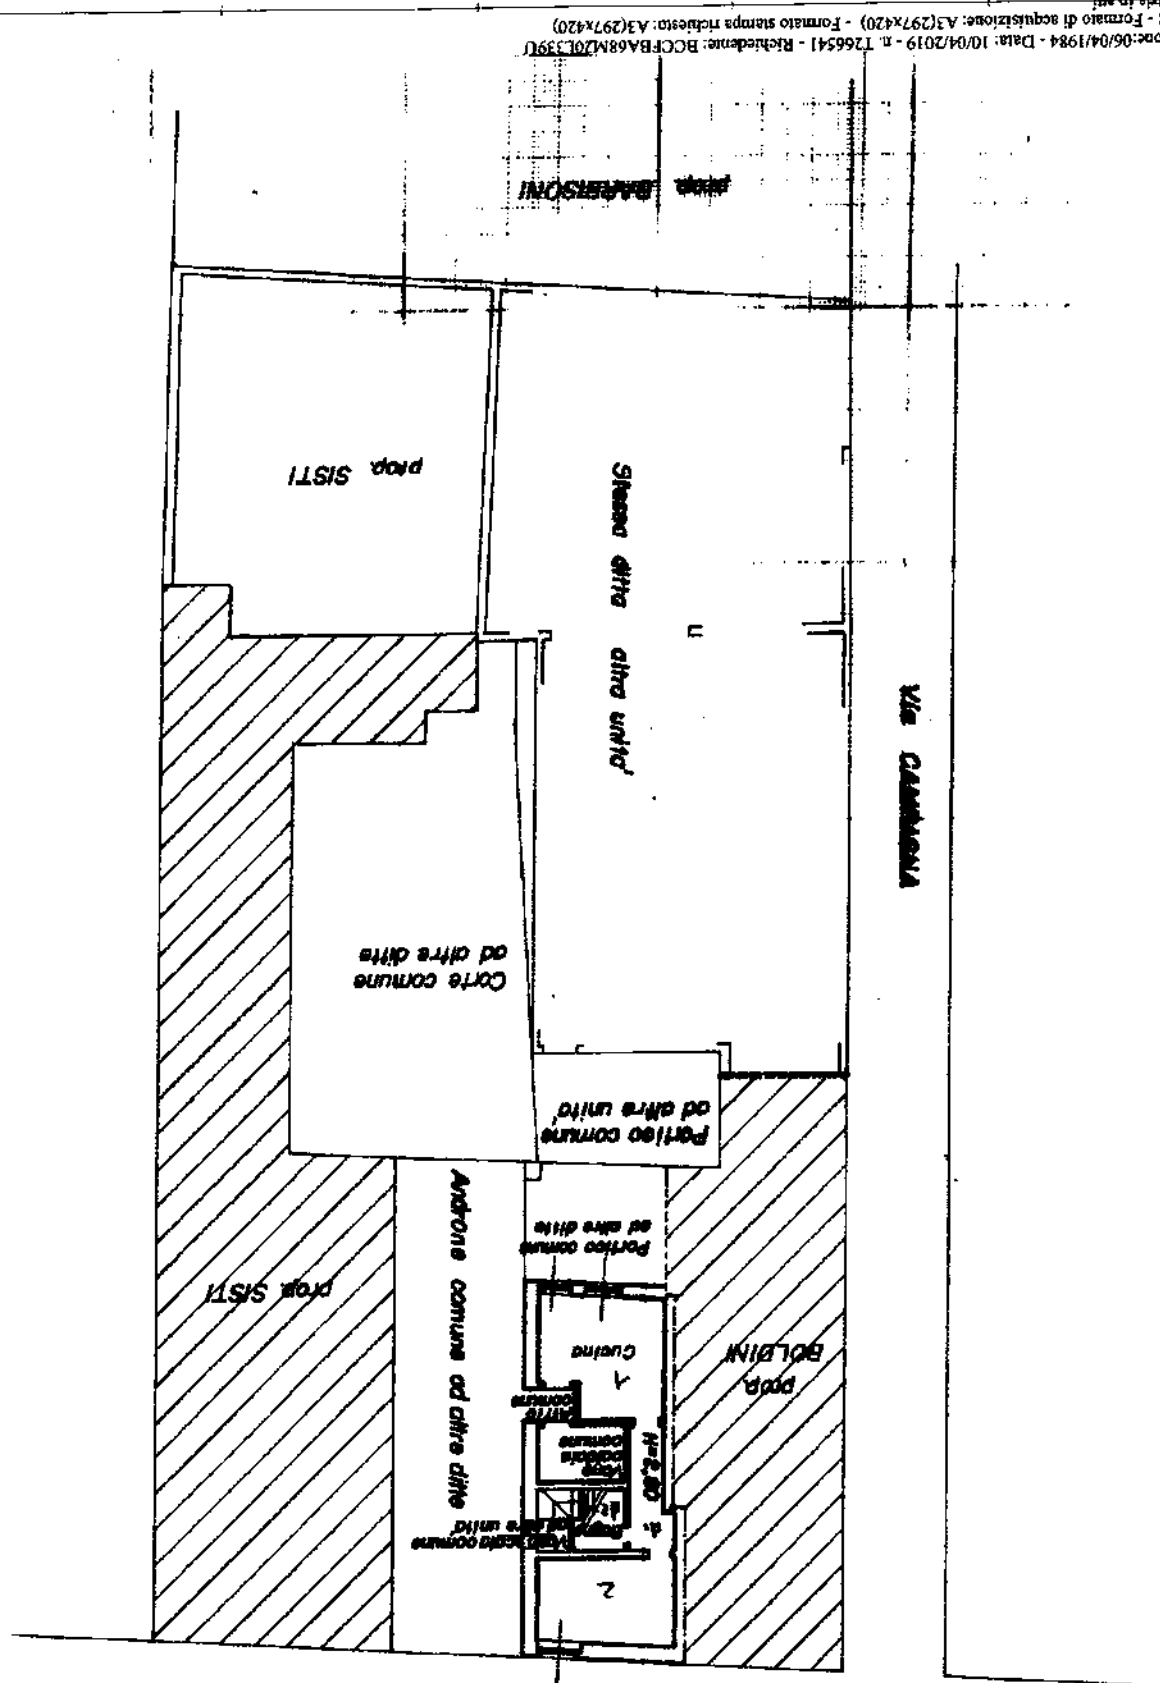

Spazio	DATA
PROT. N.	

Canale del Fabbricati - Situazione al 10/04/2019 - Comune di CASTEGNATO (CR35) - < Sez. Urb.: NCT - Foglio: 11 - Particella: 1 - Subalterno: 4 piani 01  
VIA PADANA SUPERIORE n. 99 piano: T.

Allegato n. 4  
Disco  
Fotocopia n. 15

NOTAIRE  
P. CA. 8. 1. 14