

**Agenzia del Territorio  
CATASTO FABBRICATI  
Ufficio Provinciale di  
Brescia**

Dichiarazione protocollo n. BS0464606 del 14/12/2009

Planimetria di u.i.u. in Comune di Pompiano

Via Sorelle Tomasoni

civ.

Identificativi Catastali:

Sezione: NCT

Foglio: 5

Particella: 669

Subalterno: 13

Compilata da:  
Mancini Tiberio

Iscritto all'albo:  
Geometri

Prov. Brescia

N. 2916


Scheda n. 1

Scala 1:200


PIANO INTERRATO




PIANO TERRA

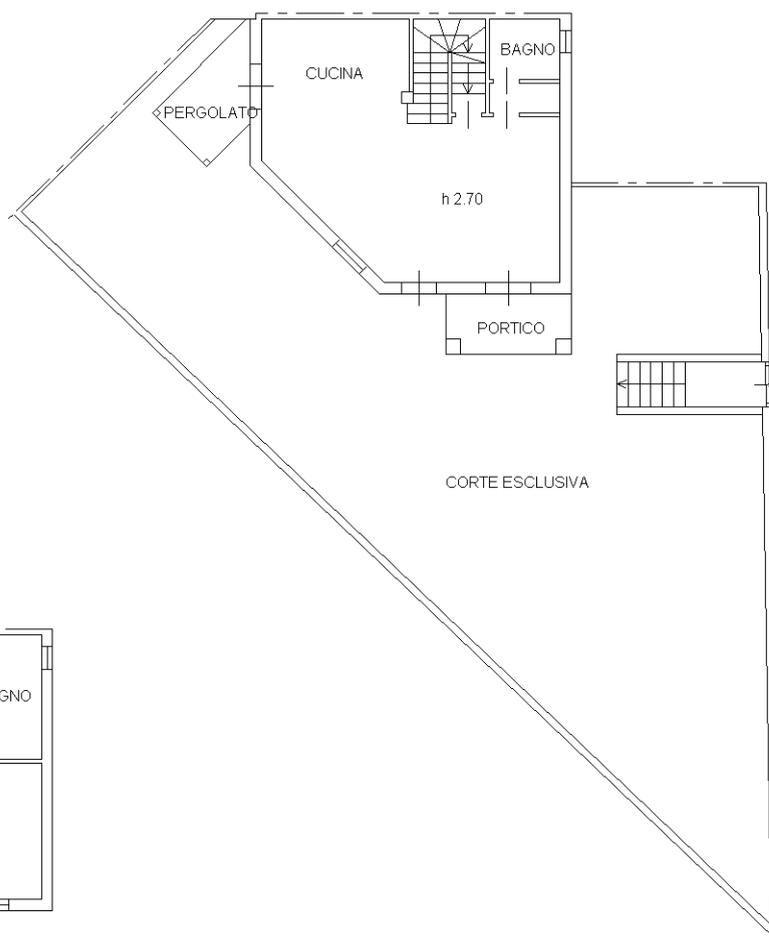

PIANO PRIMO

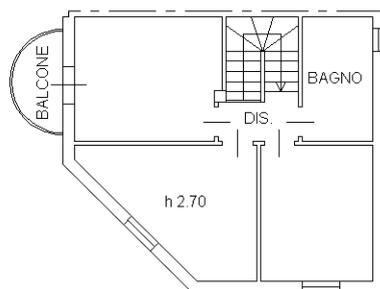

Nord

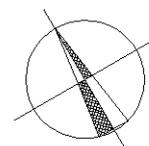

Ultima planimetria in atti

