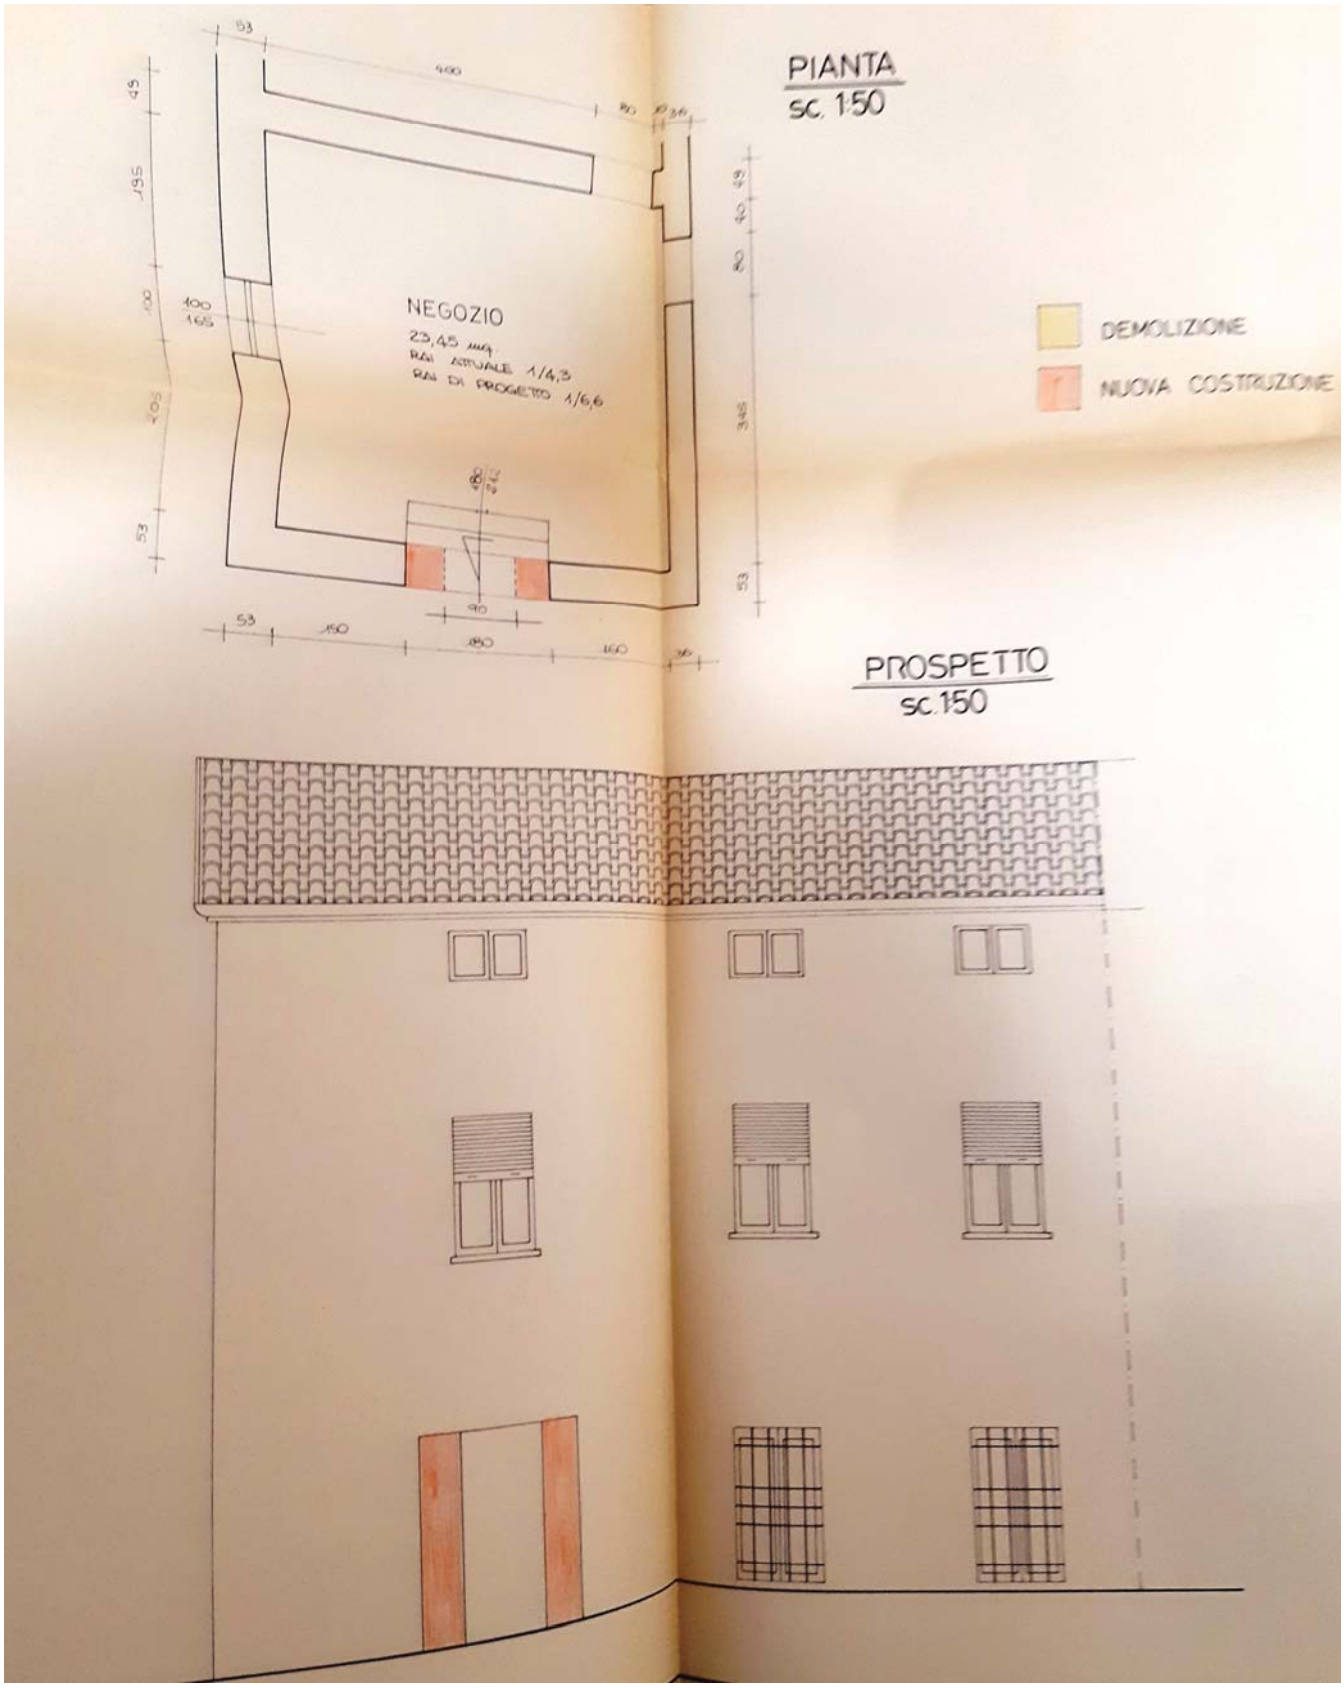
PIANTA
sc. 1:50
NEGOZIO
23,45 mq.
RAI ATTUALE 1/4,3
RAI DI PROGETTO 1/6,6
DEMOLIZIONE
NUOVA COSTRUZIONE
PROSPETTO
sc.150

27. Scheda catastale Carpenedolo NCT Fg. 20 Mapp. 383 sub. 7

Data presentazione:01/08/2001 - Data: 11/07/2019 - n. T58266 - Richiedente: RBGLRT66H28C806B

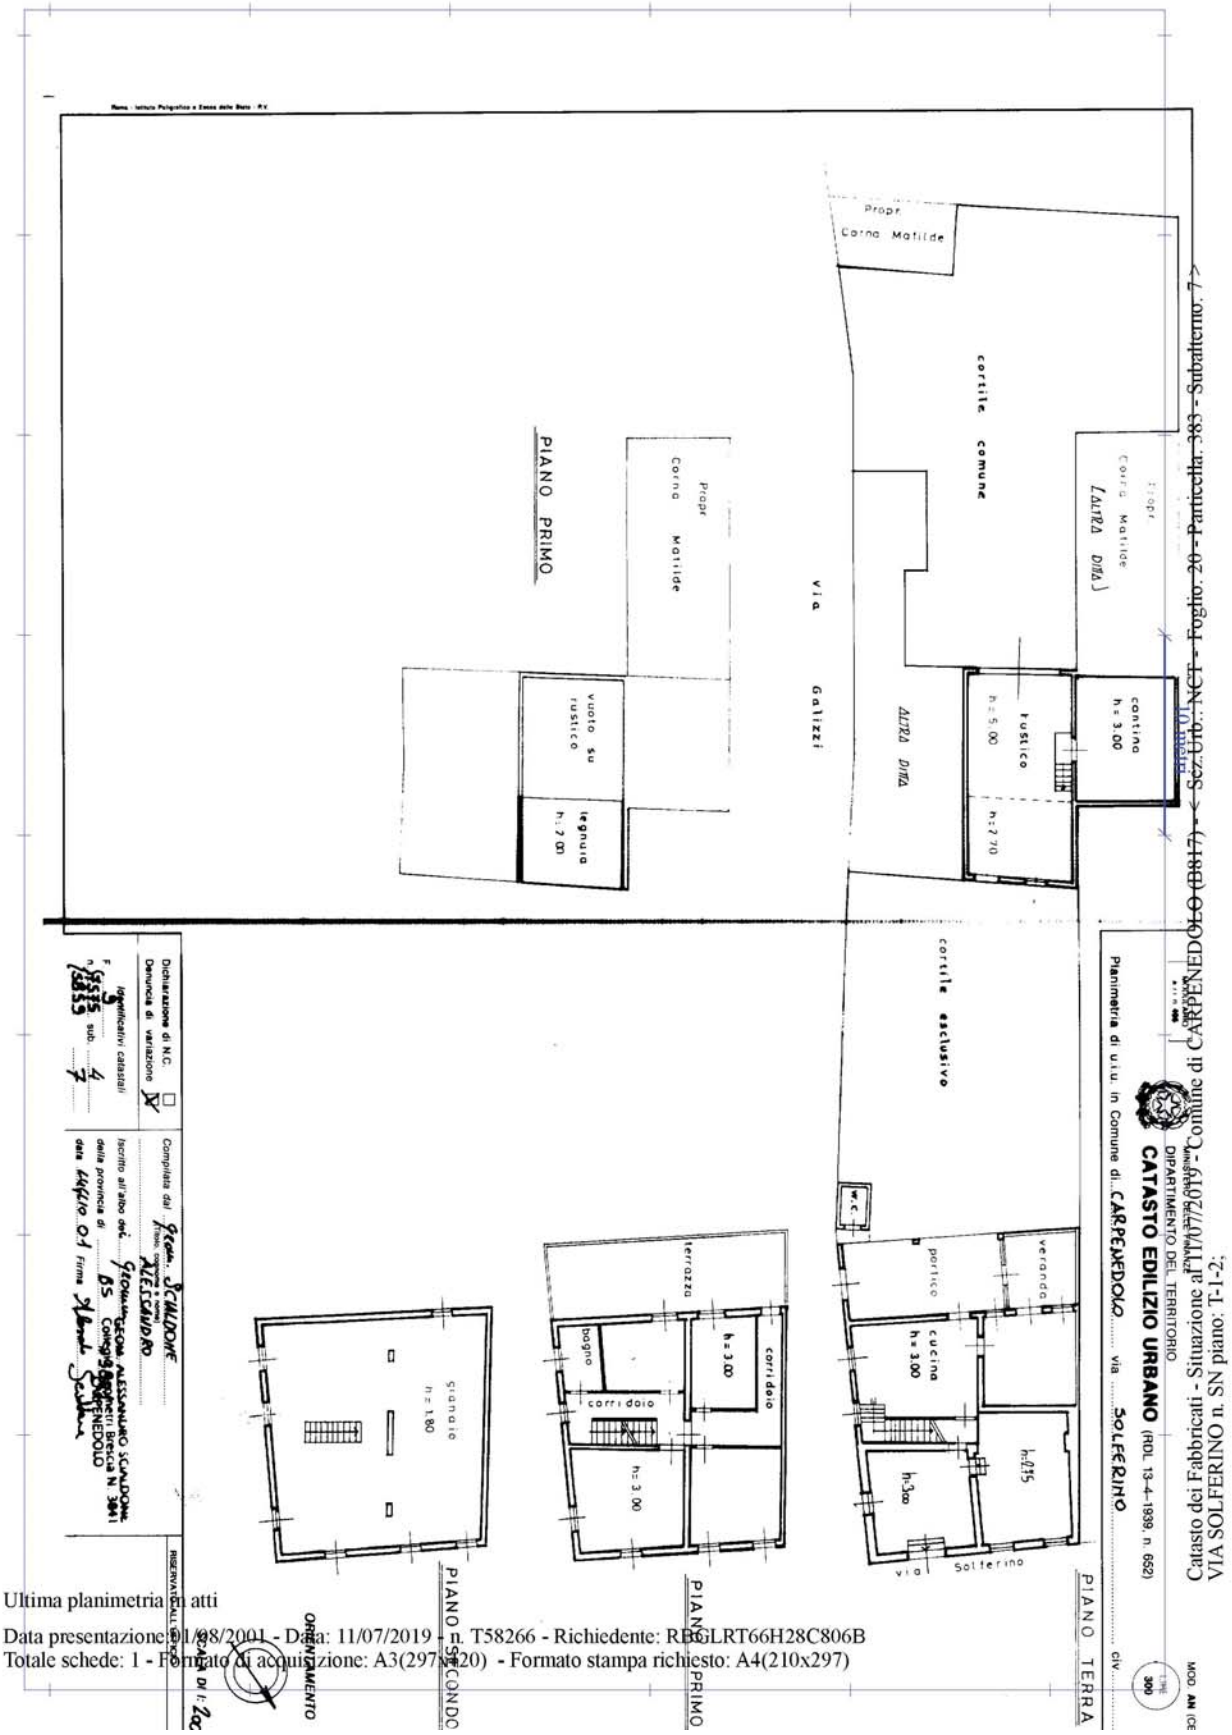

Ultima planimetria in atti

Data presentazione:01/08/2001 - Data: 11/07/2019 - n. T58266 - Richiedente: RBGLRT66H28C806B
Totale schede: 1 - Formato di acquisizione: A3(297x420) - Formato stampa richiesto: A4(210x297)