



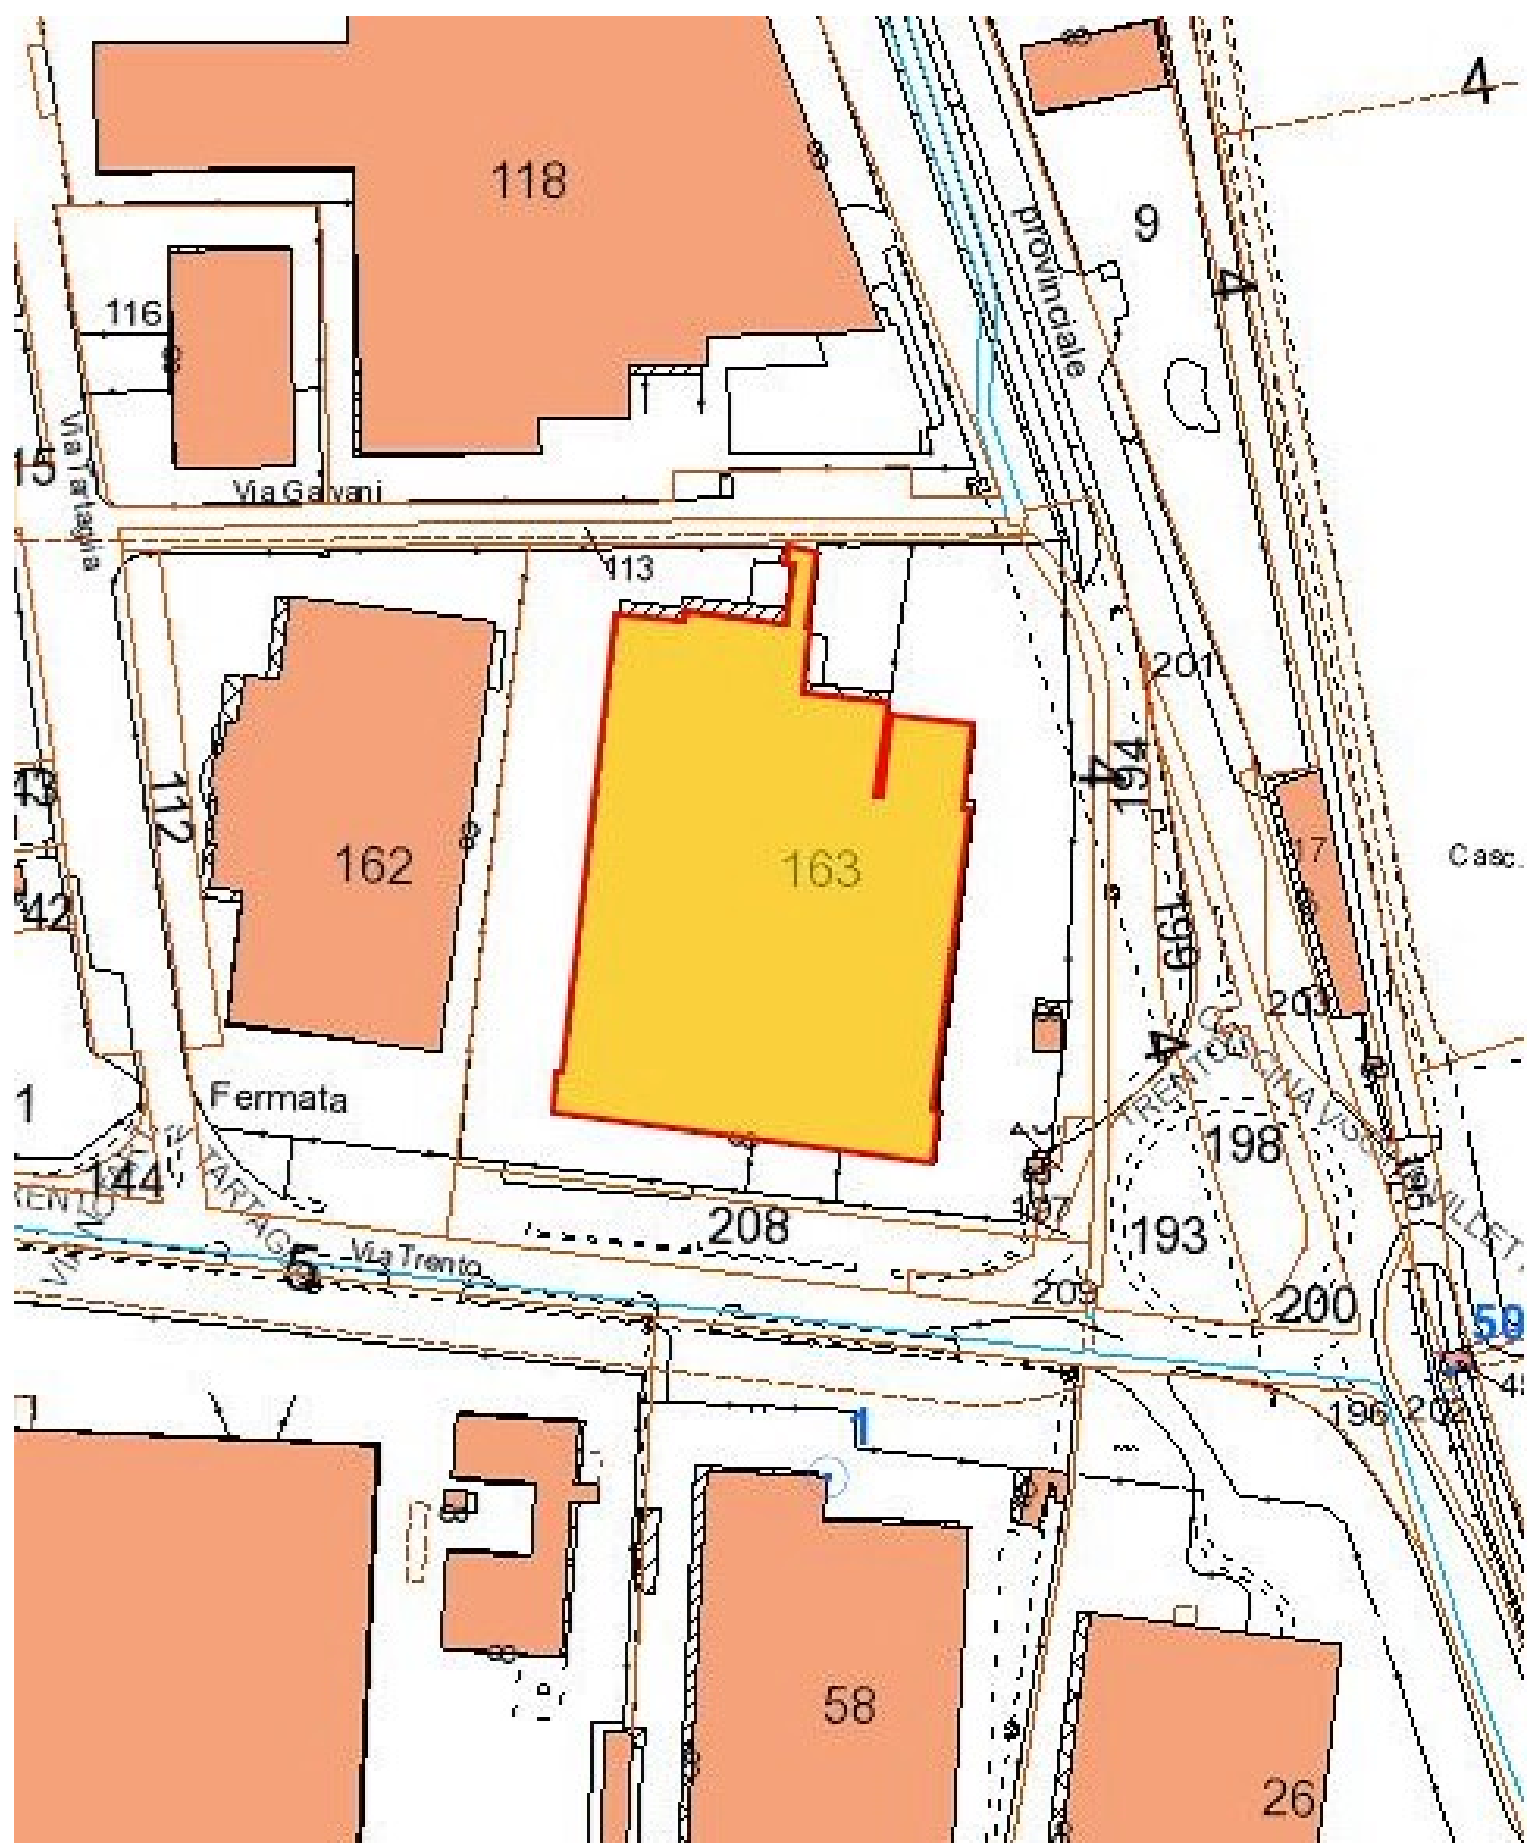


Agenzia del Territorio
CATASTO FABBRICATI
Ufficio Provinciale di
Brescia




Dichiarazione protocollo n. BS0198726 del 24/07/2006	
Planimetria di u.i.u. in Comune di Leno	
Via Trento civ. 87/89	
Identificativi Catastali:	Compilata da: Maifredi Franco
Sezione: NCT	Iscritto all'albo: Geometri
Foglio: 2	Prov. Brescia N. 2152
Particella: 163	
Subalterno: 14	

Scheda n. 1 Scala 1:200

PIANO PRIMO

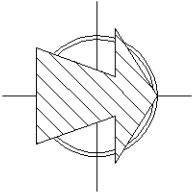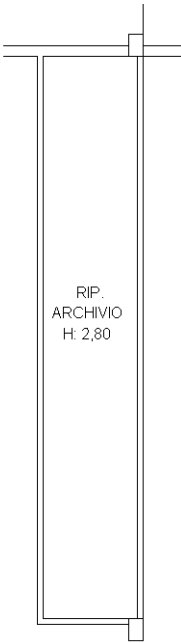

AREA URBANA
MQ 91

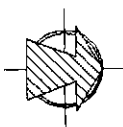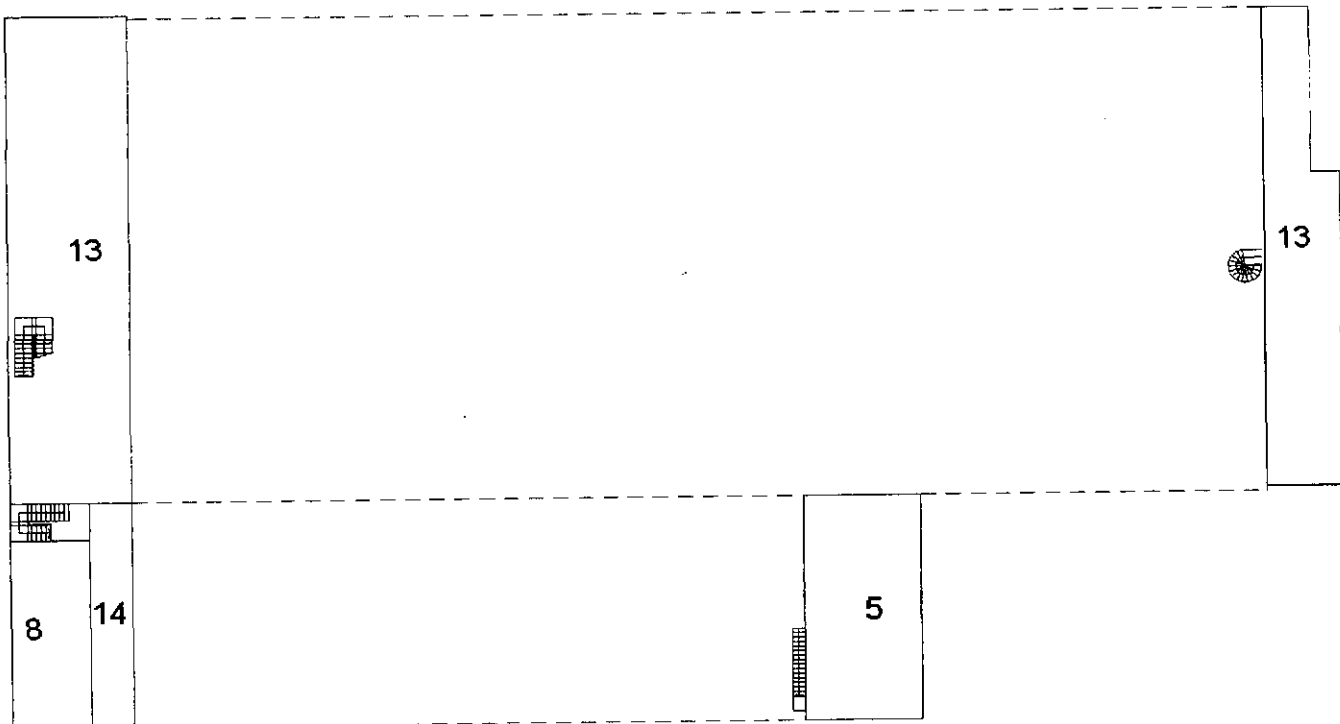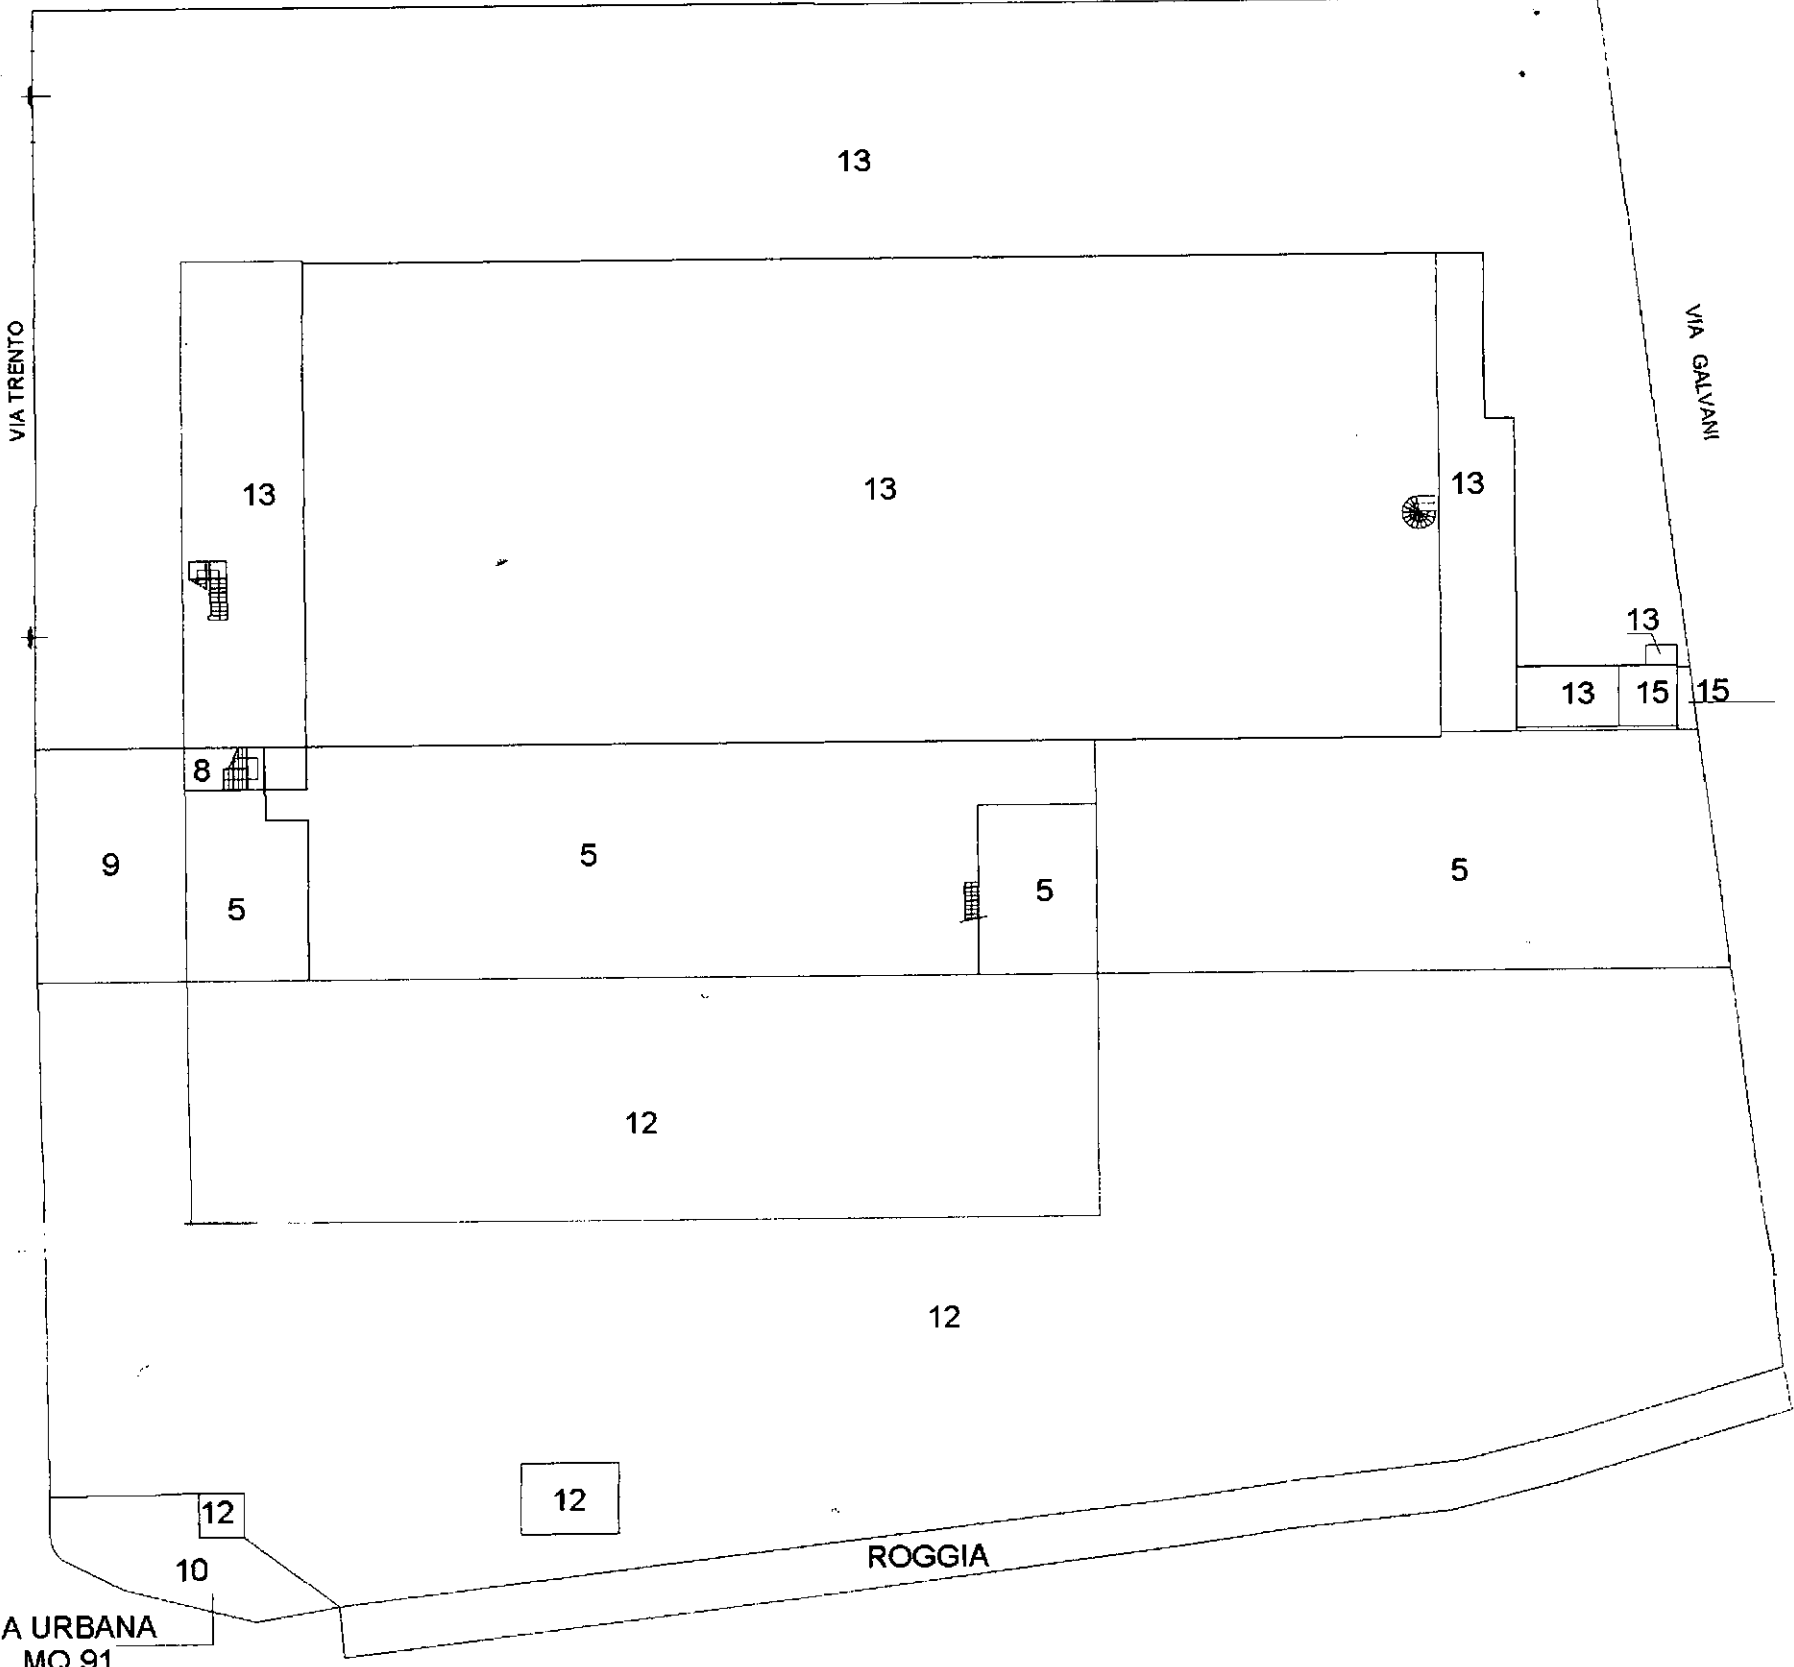

ELABORATO PLANIMETRICO
(H526) - < Sez. Urb. NCT - Foglio: 2 - Particella: 163 - Elaborato planimetrico >
Comune di Leno

Compilato da: Rosmani Stefano
Sezione: NCT

Isritto all'albo: Ingegneri
Foglio: 2

Prov. Brescia
Particella: 163



N. 3456
del 11/11/2009

Comune di LENO


Ufficio provinciale di Brescia

Dimostrazione grafica dei subalterni



Tipo Mappale n. 128606 del 03/04/2009 Scala 1 : 500

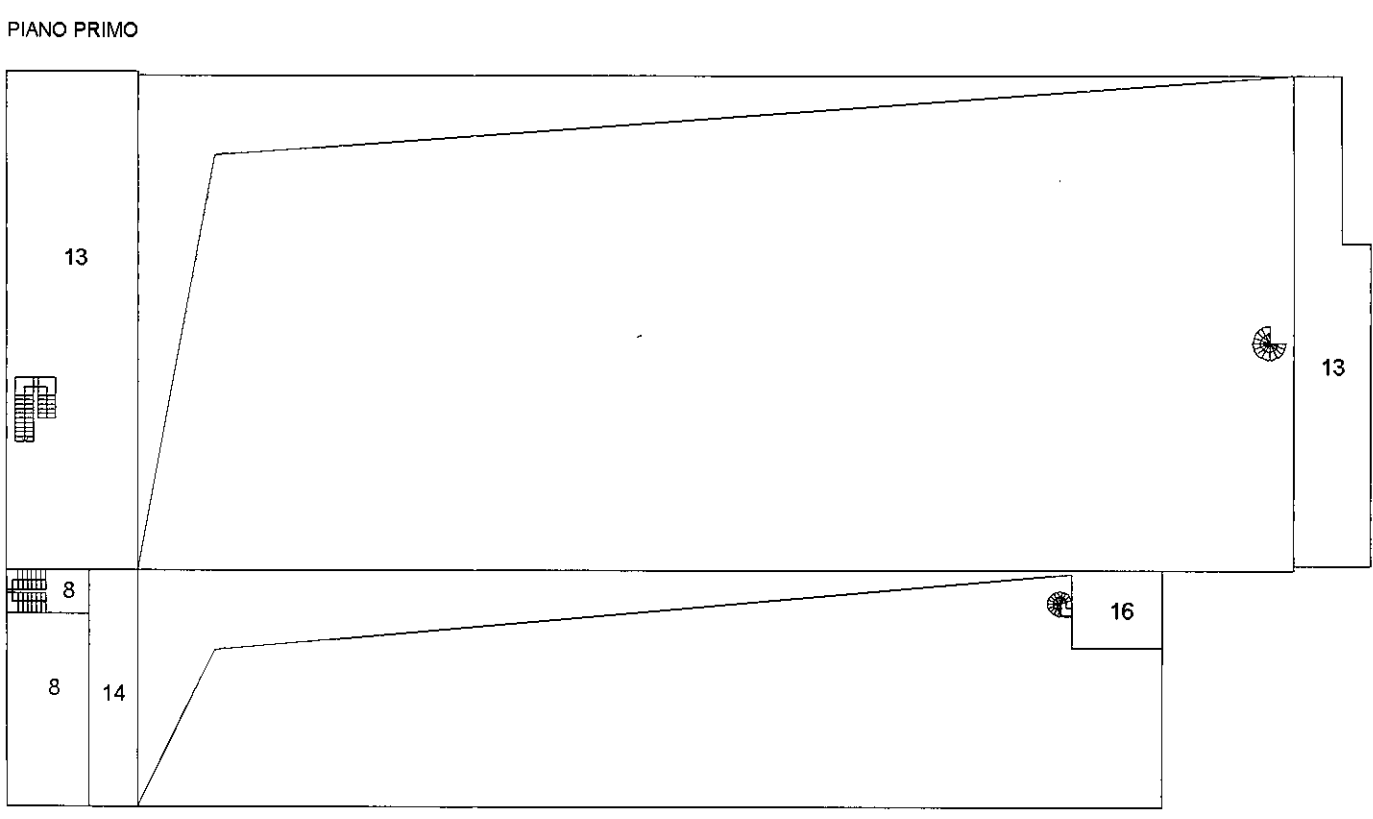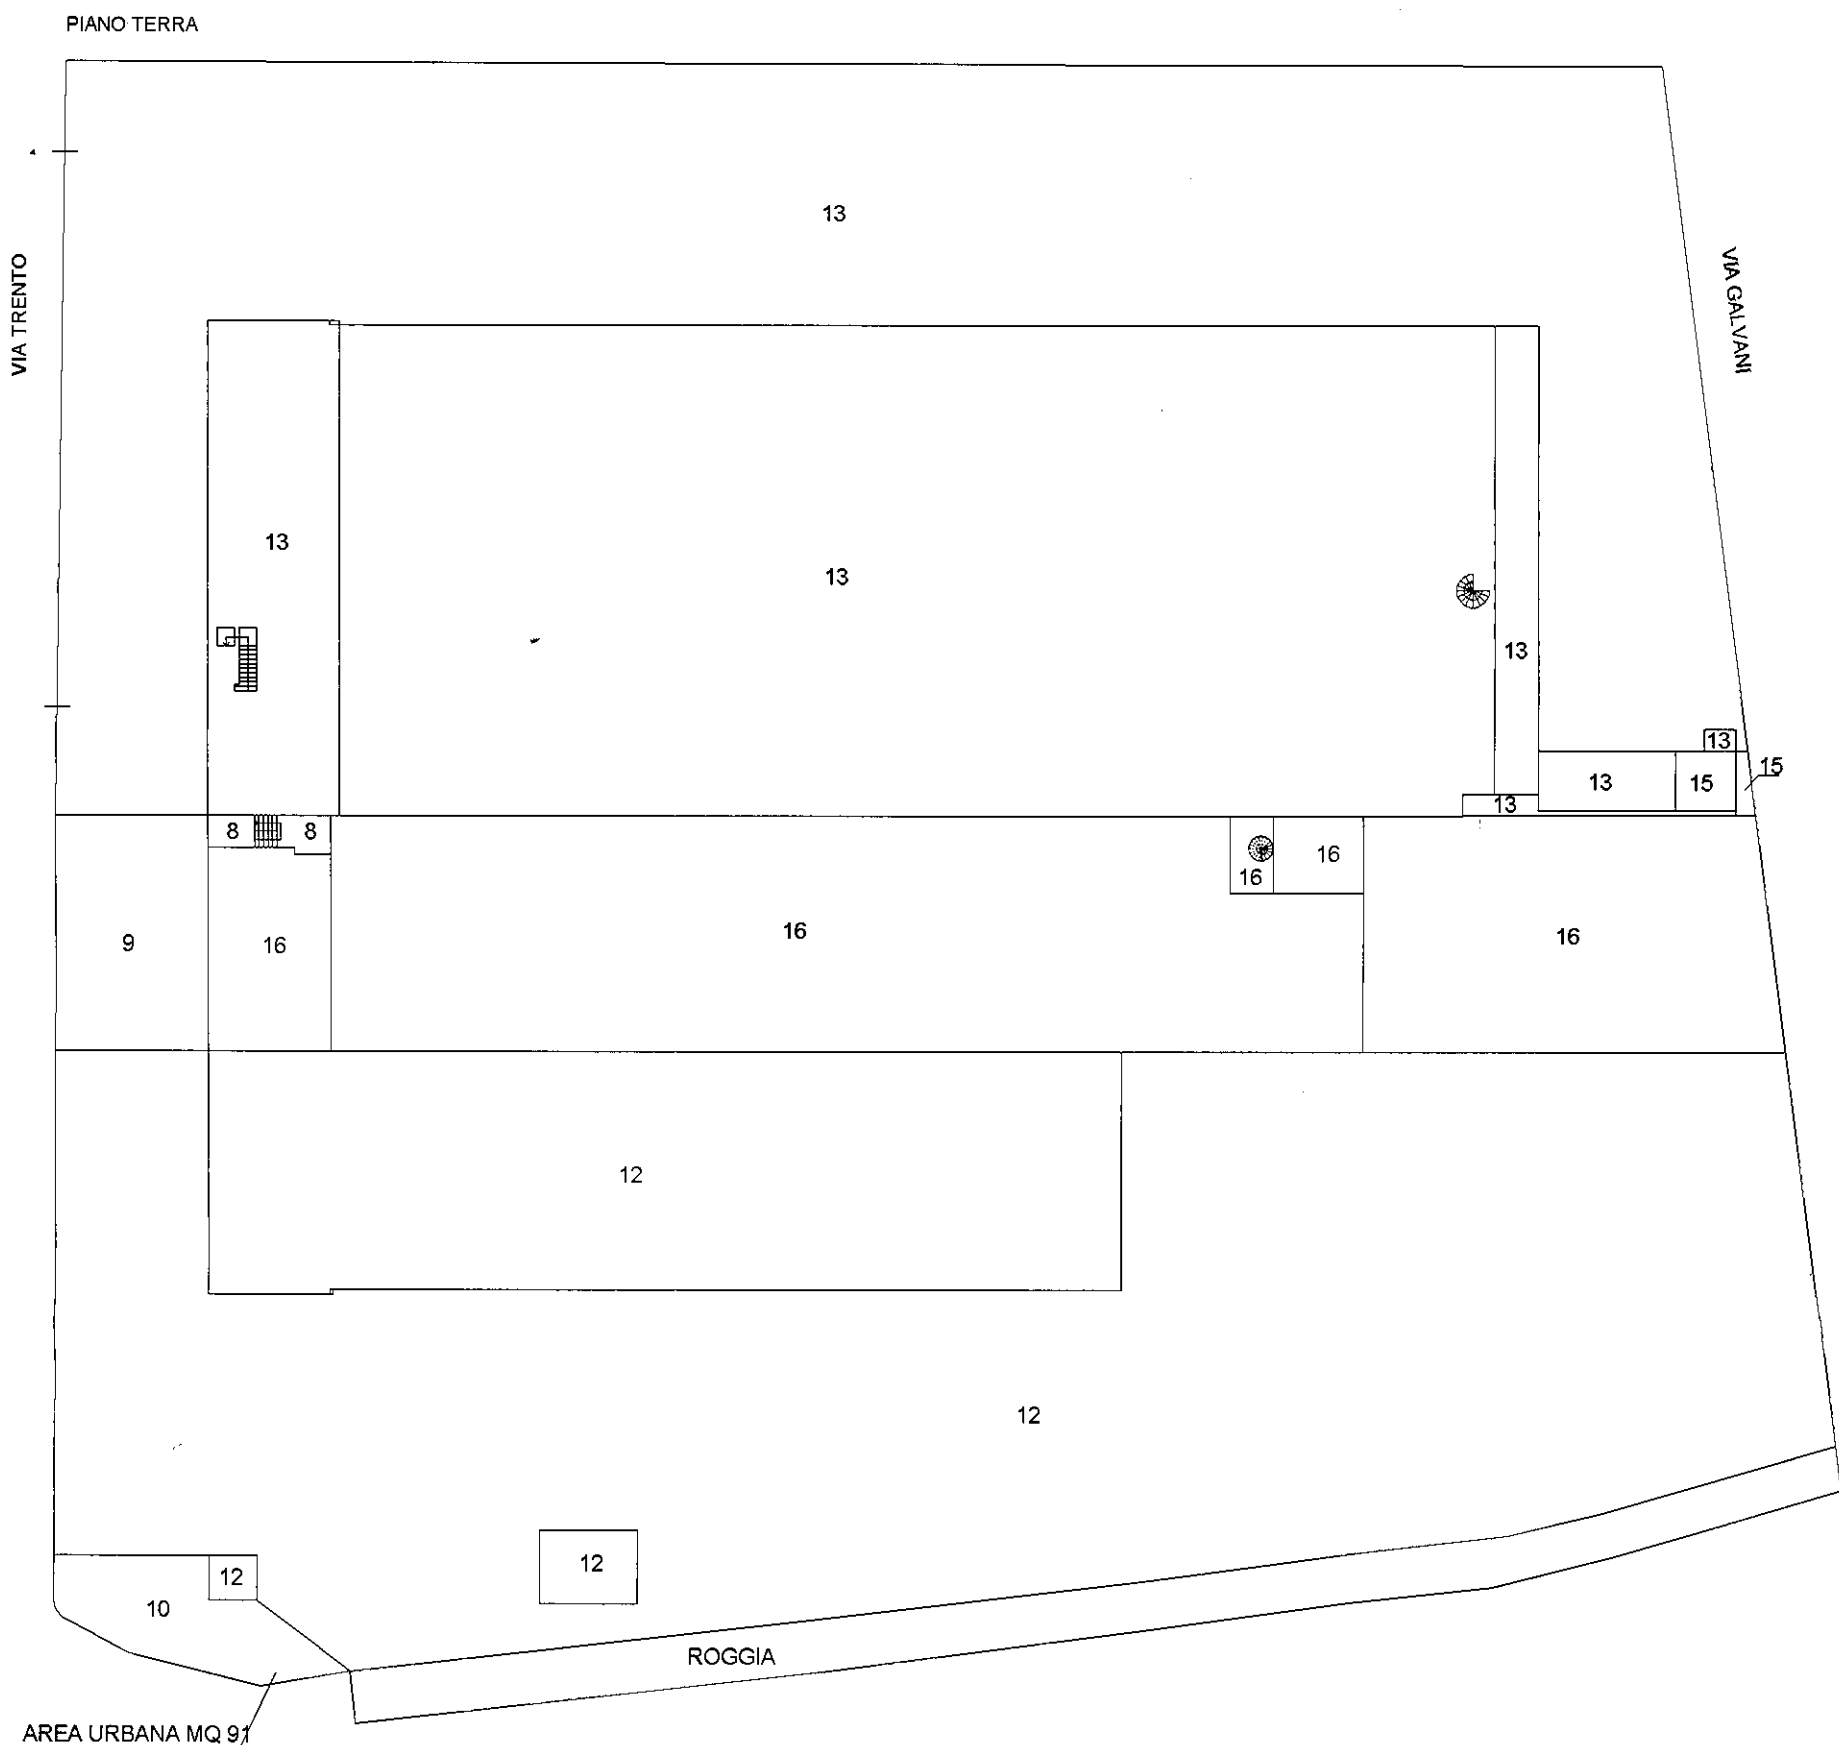

PIANO TERRA

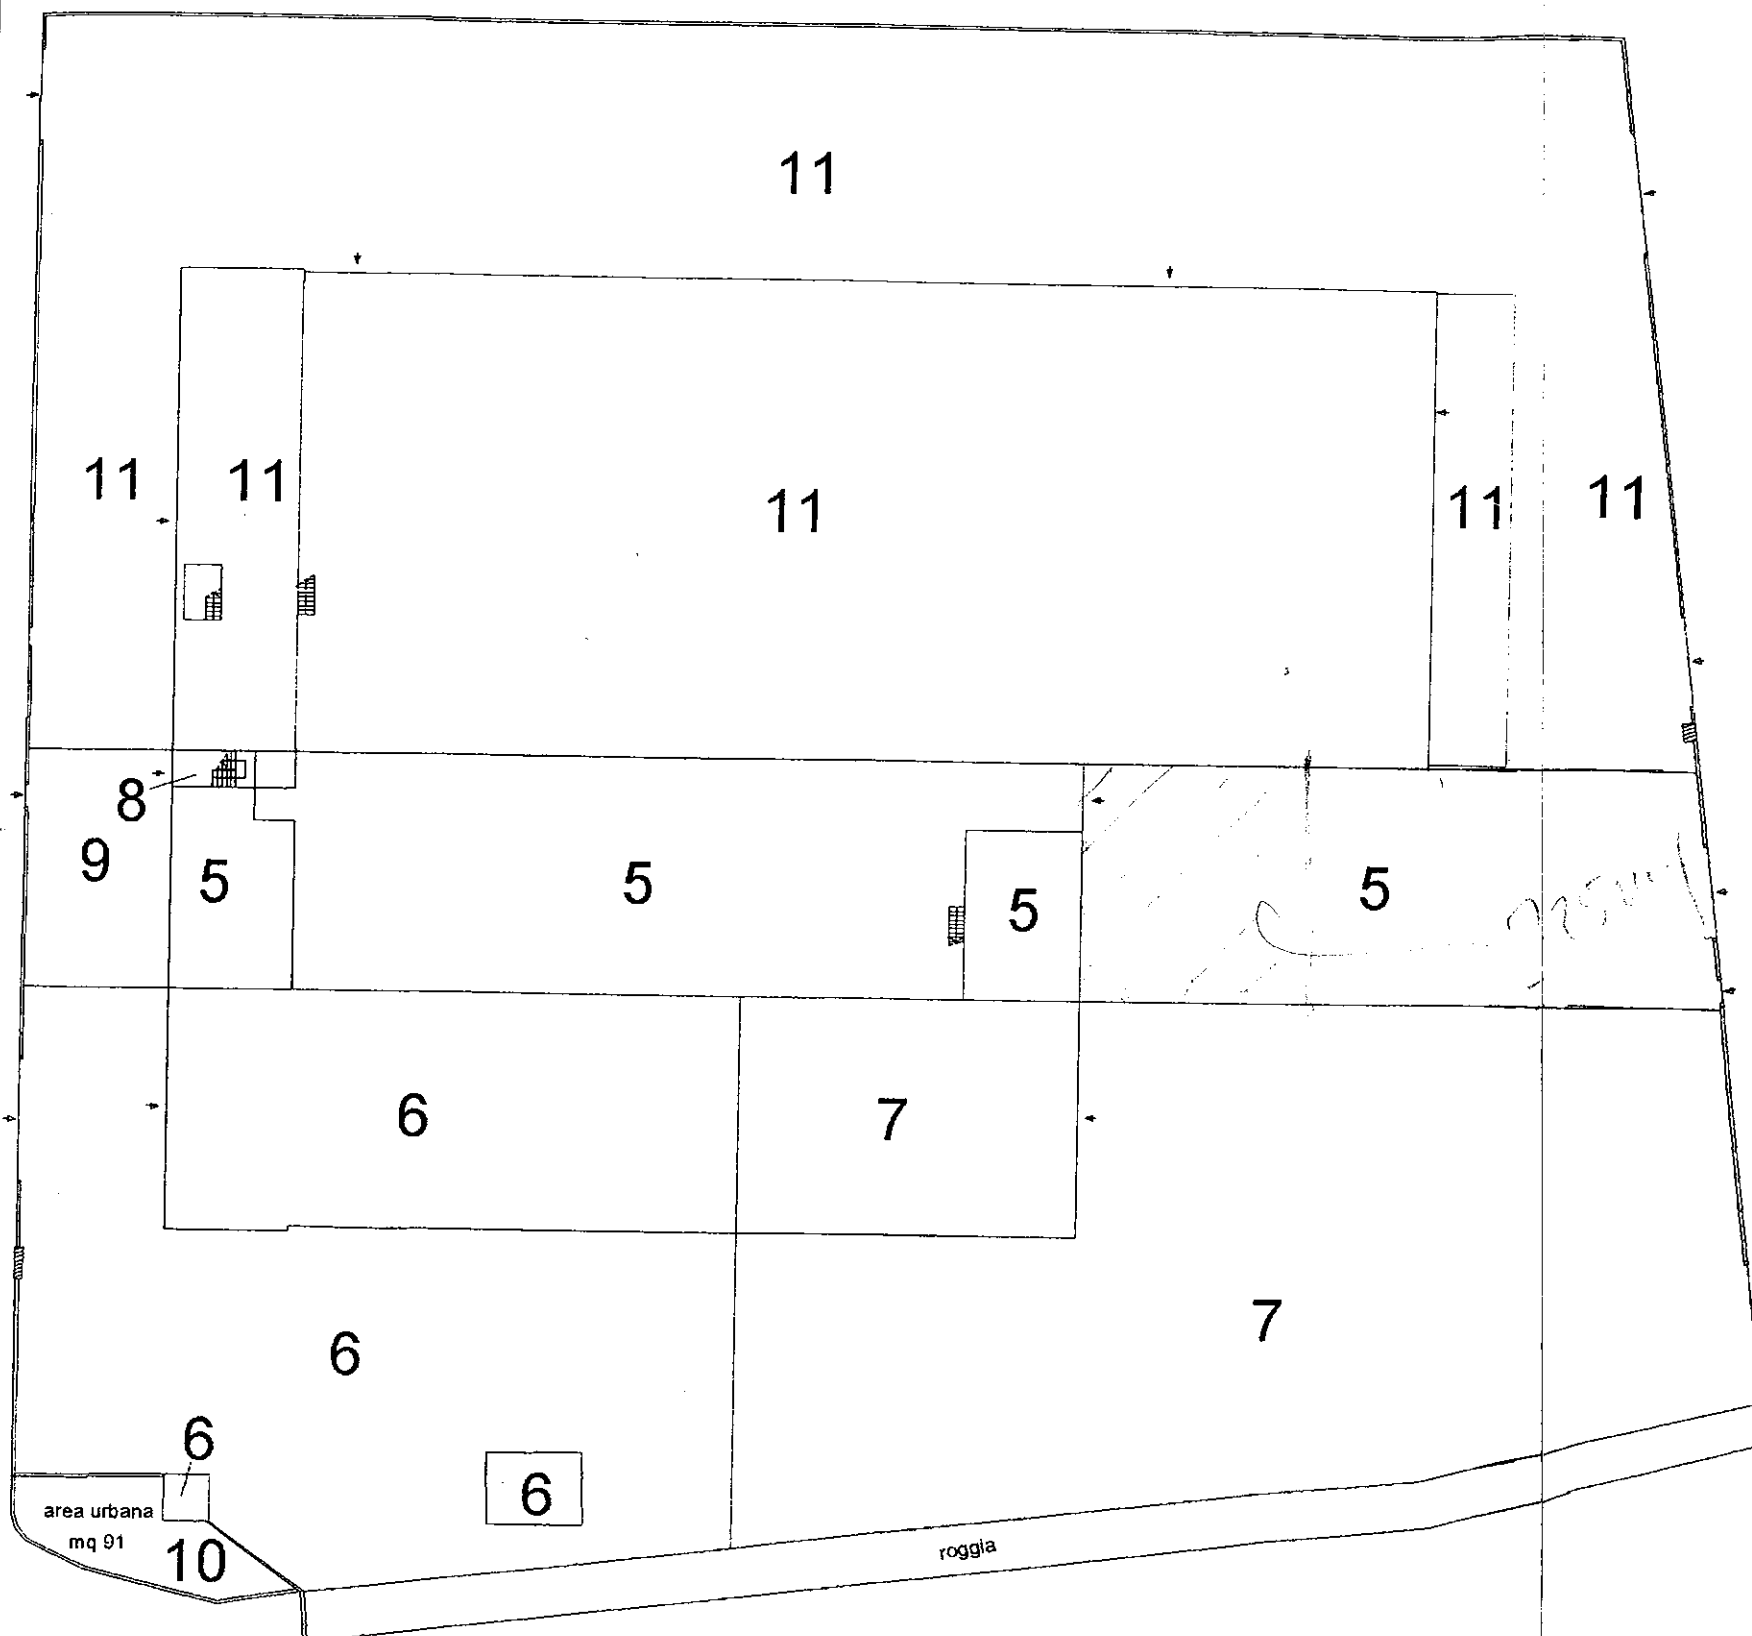

PIANO PRIMO

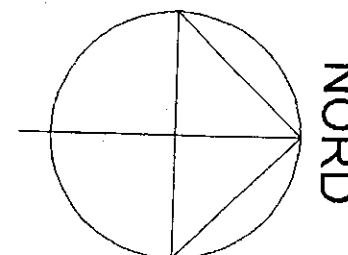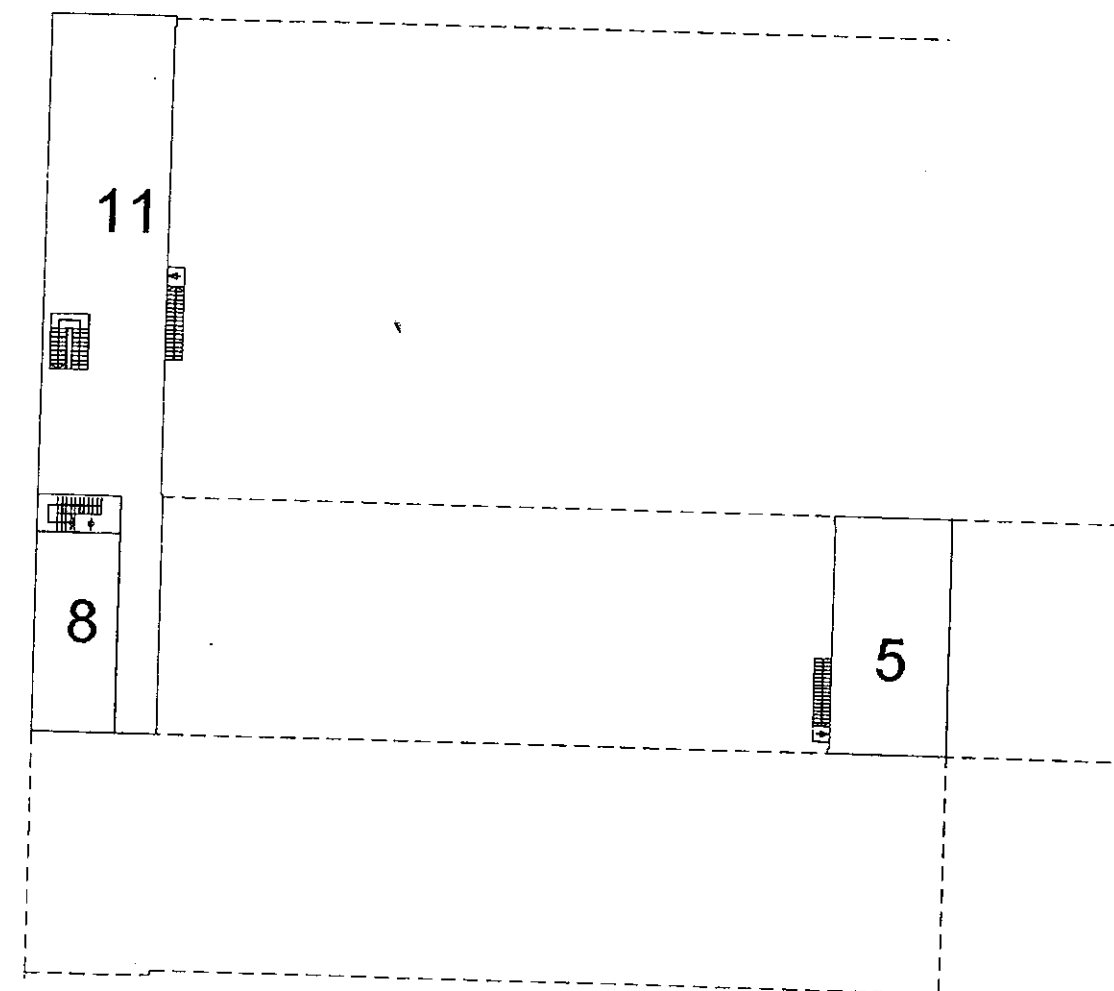

Agenzia del Territorio
CATASTO FABBRICATI
 Ufficio provinciale di
 Brescia


Dichiarazione protocollo n.
 Planimetria di u.i.u. in Comune di
 Via Trento

del
 o
 civ. 87-89


Identificativi Catastali:
 Sezione: NCT
 Foglio: 2
 Particella: 163
 Subalterno: 11

Compilata da:
 Stefanini Carlo
 Iscritto all'albo:
 Ingegneri
 Prov. Brescia



N. 1652

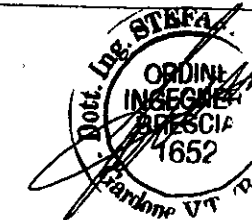

PIANO PRIMO

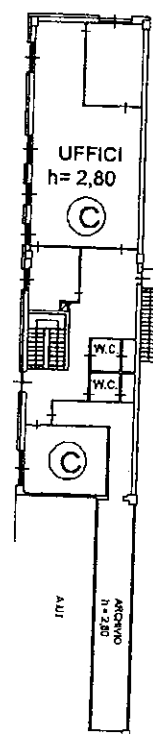


PIANO TERRA

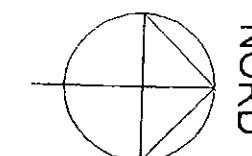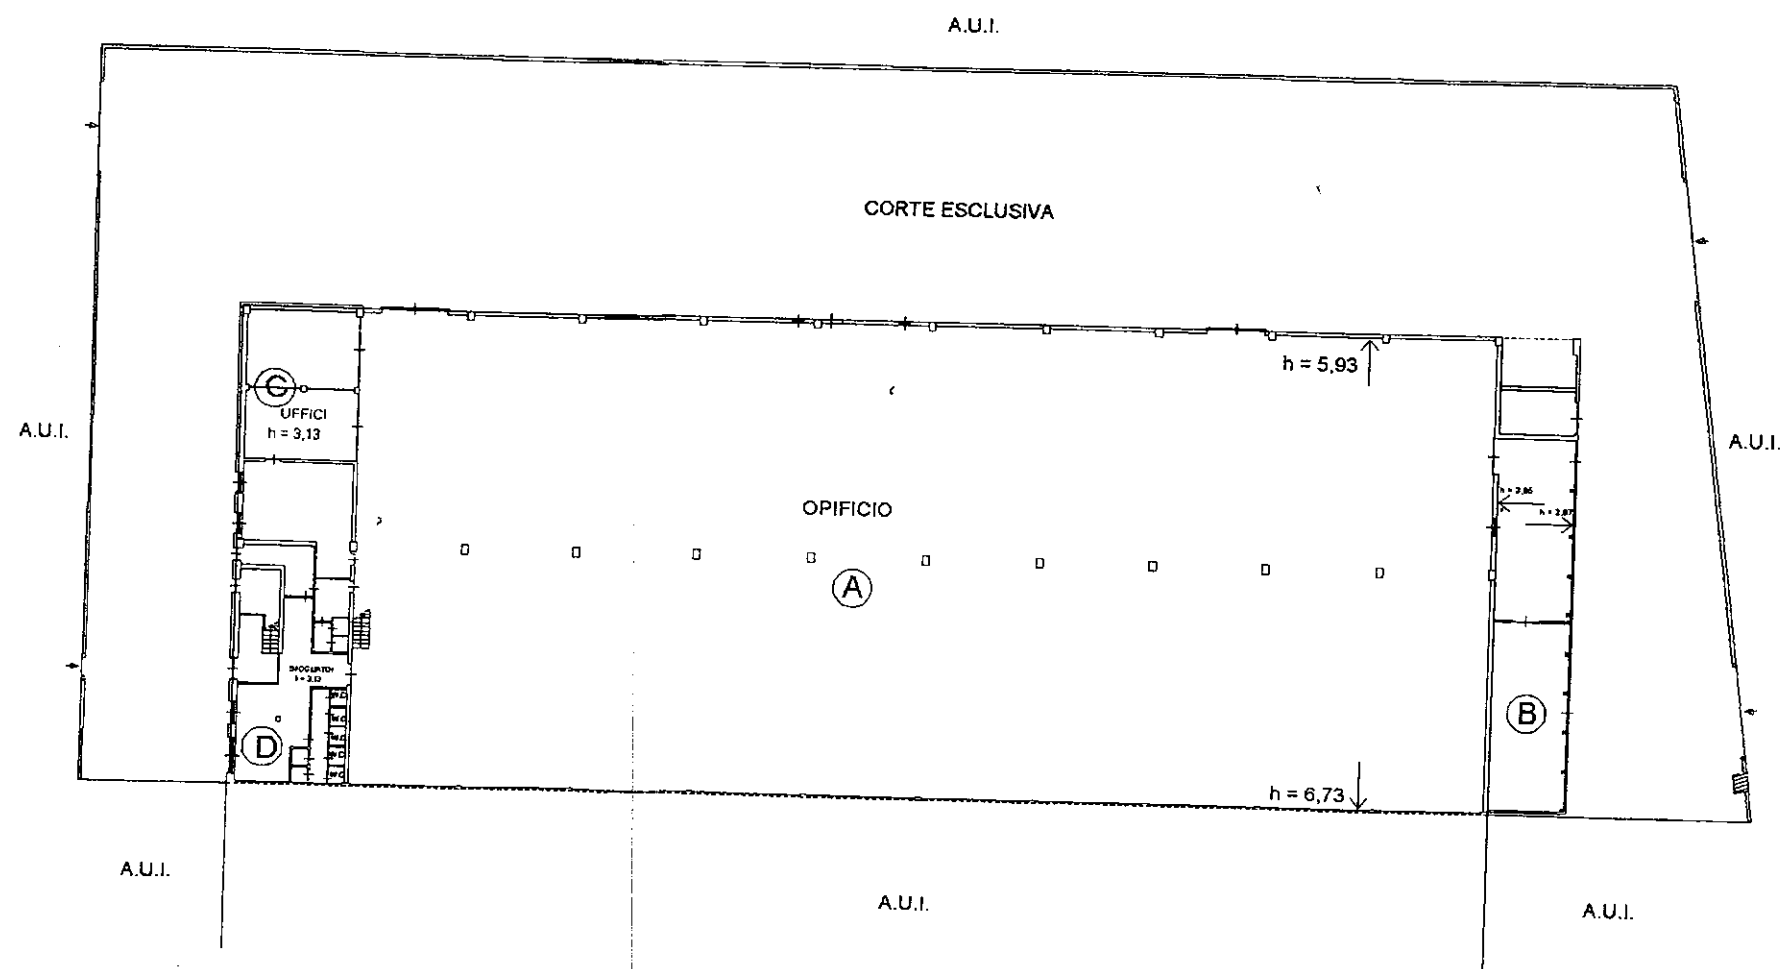




1 - accesso da civ. 91 altro immobile ---1

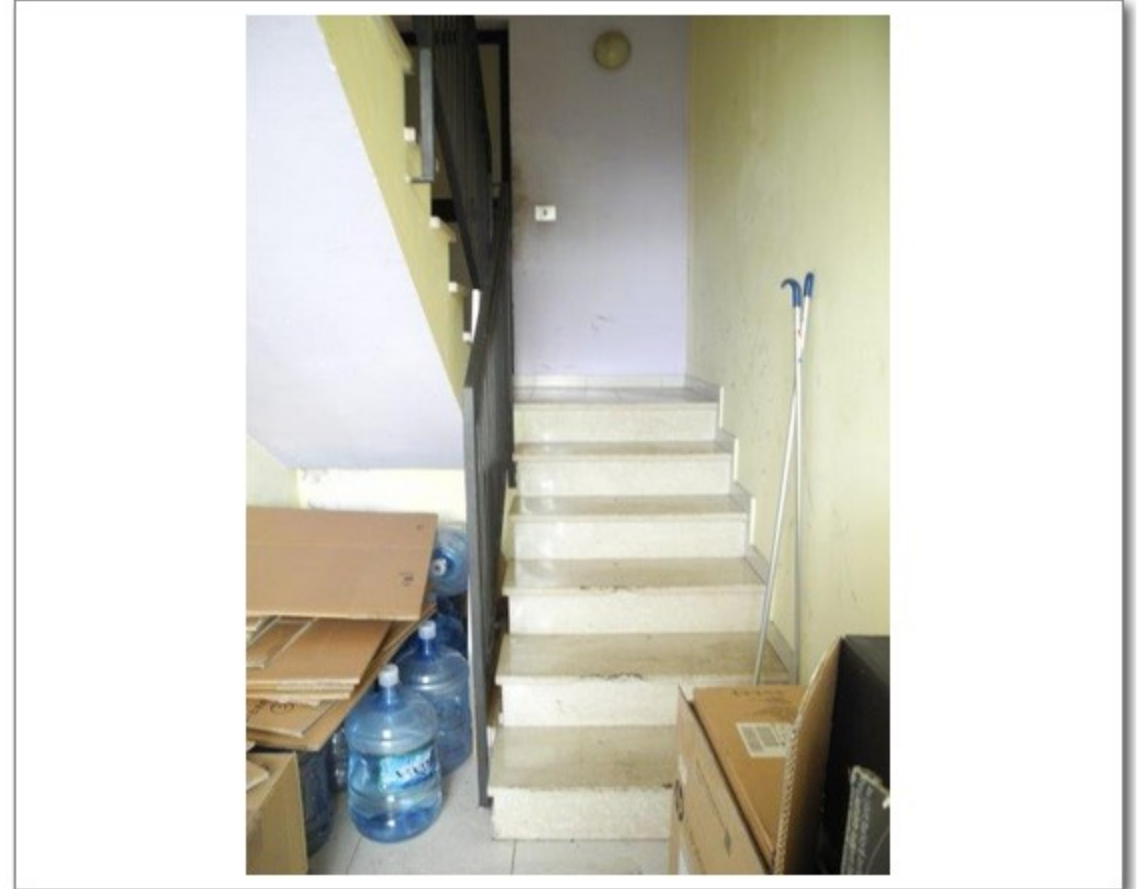


2 - scala accesso altro immobile ---2

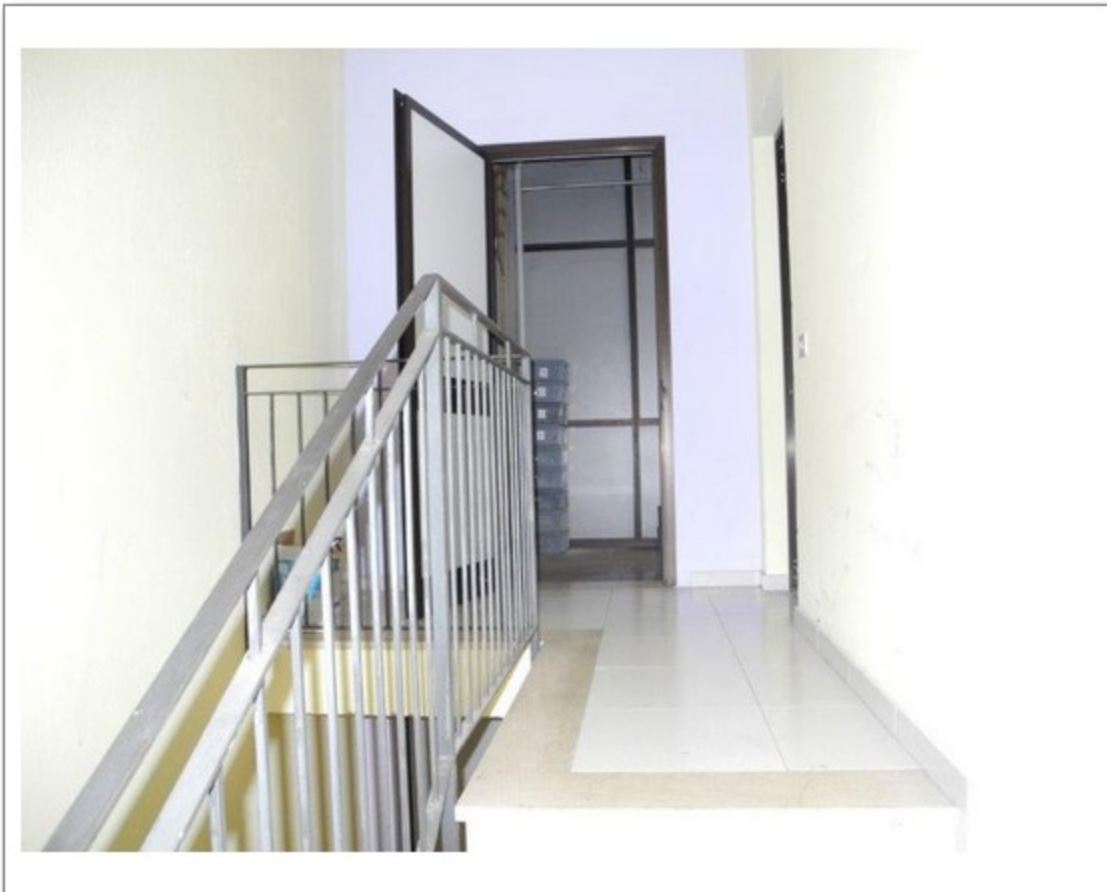


3a - pianerottolo 1°P altro immobile ---3



3b - pianerottolo 1°P altro immobile ---4

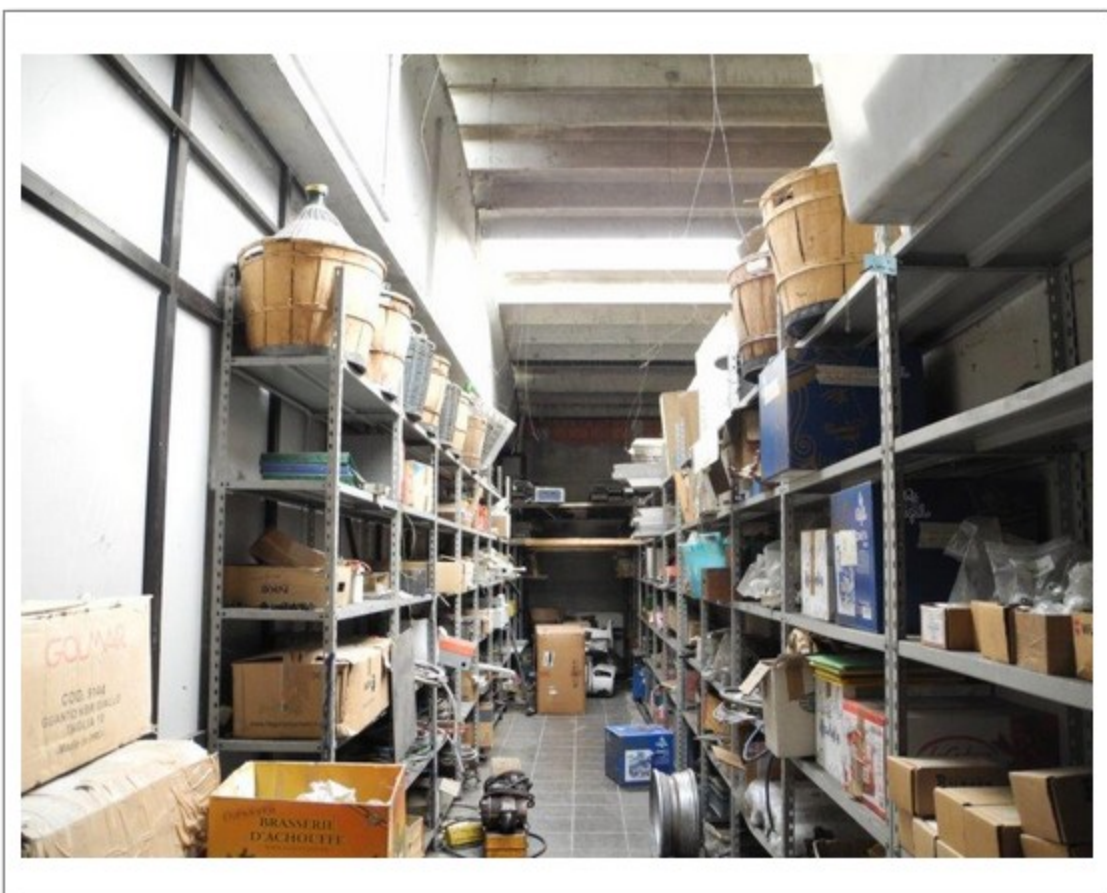

4a - sub. 14 ---5

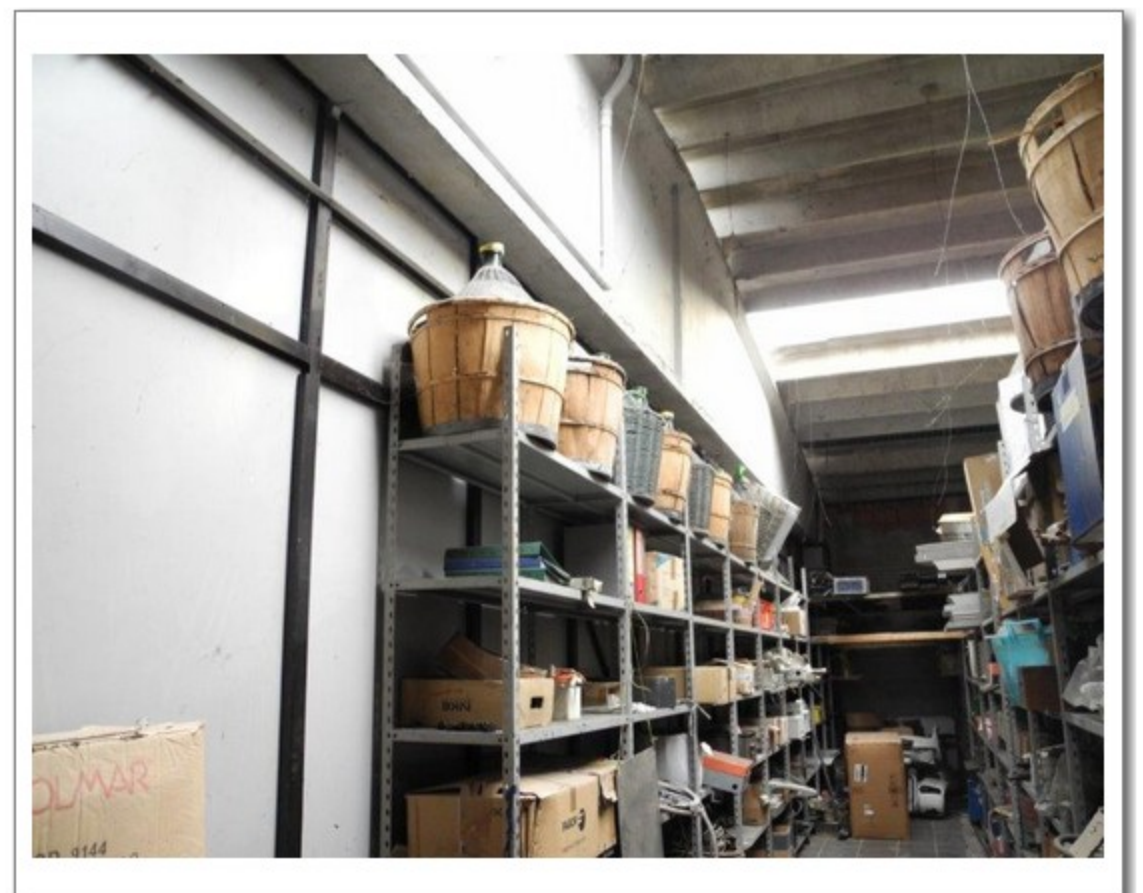

4b - sub. 14 ---6



4c - sub. 14 ---7



4d - sub. 14 ---8



4e - sub. 14 ---9



5a - vista da nord ---10



5b - vista da nord ---11