



17-Mar-2023 10:47:8

Protocollo pratica T92352/2023

Scala originale: 1:1000
Dimensione cornice: 388 000 x 276 000 metri


Comune: (BG) LENNA
Foglio: 907 All. B

ELABORATO PLANIMETRICO	
Compilato da: Setti Mario	
Iscritto all'albo: Geometri	
Prov. Bergamo	N. 3235


Agenzia del Territorio
CATASTO FABBRICATI
 Ufficio Provinciale di
Bergamo

Comune di Lenna		Protocollo n. BG0024292 del 02/02/2012	
Sezione:	Foglio: 20	Particella: 923	Tipo Mappale n. 20865 del 30/01/2012
Dimostrazione grafica dei subalterni			Scala 1 : 500



PIANO SEMINTERRATO

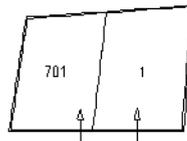

PIANO RIALZATO

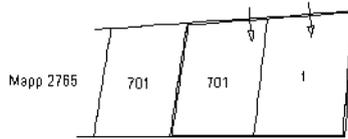

PIANO PRIMO

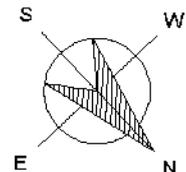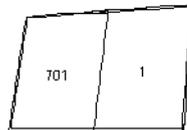

ALL. 3/3

Ultima planimetria in atti

**Agenzia del Territorio
CATASTO FABBRICATI
Ufficio Provinciale di
Bergamo**

Dichiarazione protocollo n. BG0024292 del 02/02/2012

Planimetria di u.i.u. in Comune di Lenna

Via Cantone San Francesco

civ. 31

Identificativi Catastali:

Sezione:

Foglio: 20

Particella: 923

Subalterno: 701

Compilata da:

Setti Mario

Iscritto all'albo:

Geometri


Prov. Bergamo

N. 3235


Scheda n. 1

Scala 1:200



PIANO SEMINTERRATO H=2.70

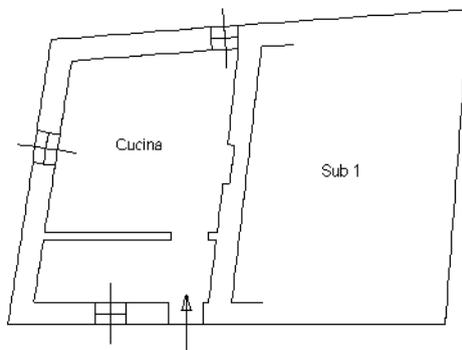

PIANO RIALZATO H=2.70

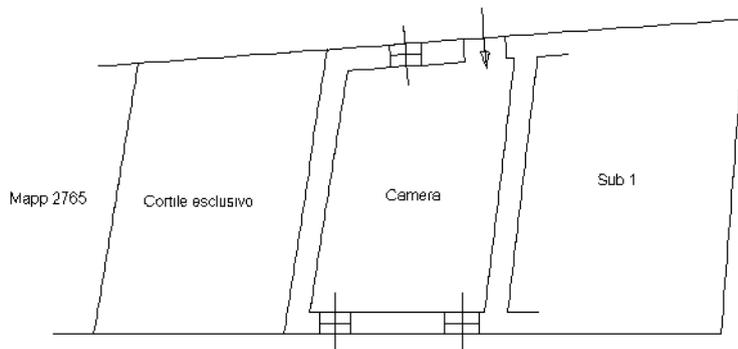

PIANO PRIMO

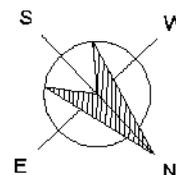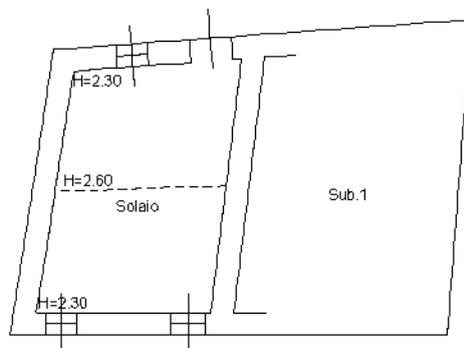

Ultima planimetria in atti



FOTO
LENNÄ