


Identificativi Catastali:  
Sezione: NCT  
Foglio: 9  
Particella: 293  
Subalterno: 14

Compilata da:  
Ghizzardi Angelo  
Iscritto all'albo:  
Geometri  
Prov. Brescia


N. 1573

a n. 1 Scala 1:200

PIANO INTERRATO

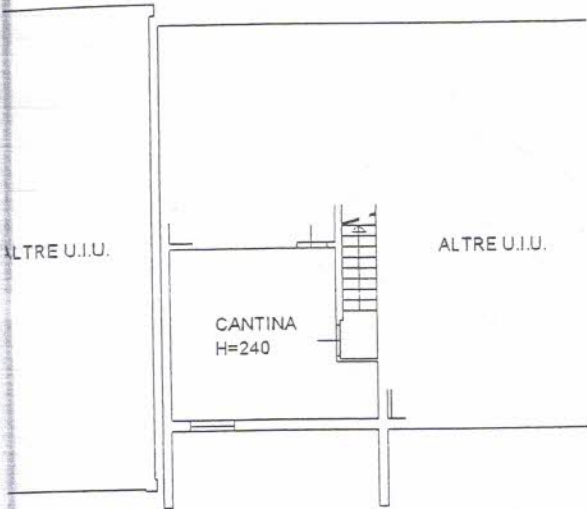


PIANO PRIMO

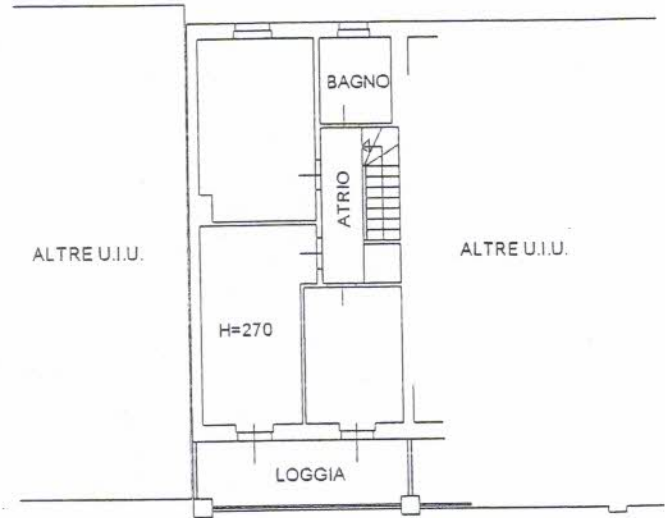

ALTRA PROPRIETA'

PIANO TERRA

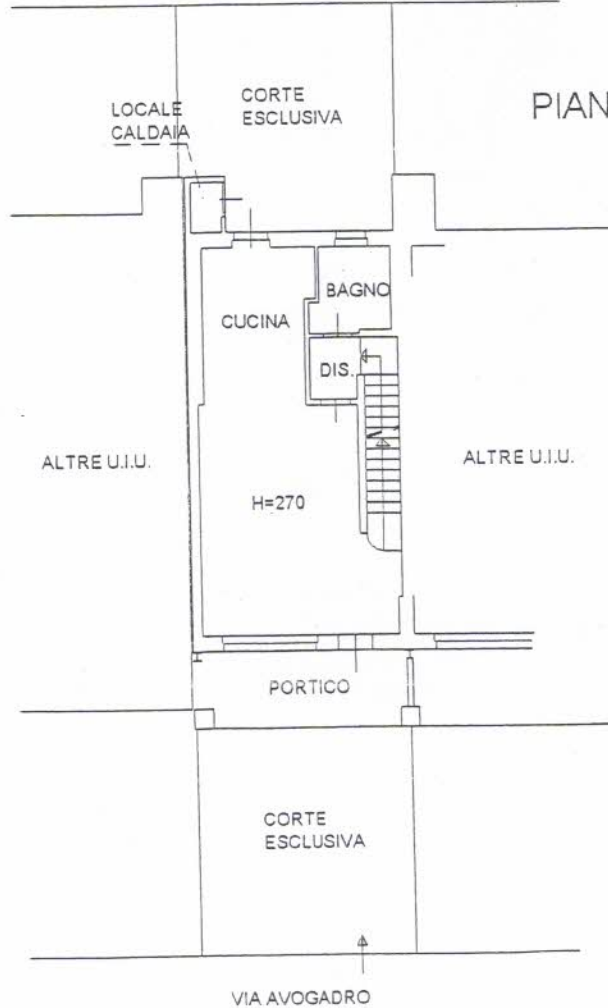

ORIENTAMENTO



Agenzia del Territorio  
**CATASTO FABBRICATI**  
Ufficio Provinciale di  
Brescia


Dichiarazione protocollo n. del **ALTAZIONE 3**  
Planimetria di u.i.u. in Comune di Bagnolo Mella  
Via Avogadro civ. SNC

Identificativi Catastali: Sezione: NCT Foglio: 9 Particella: 293 Subalterno: 9	Compilata da: Ghizzardi Angelo Iscritto all'albo: Geometri Prov. Brescia N. 1573
--	--

da n. 1 Scala 1:200

### PIANO INTERRATO

CORSELLO CARRAIO COMUNE

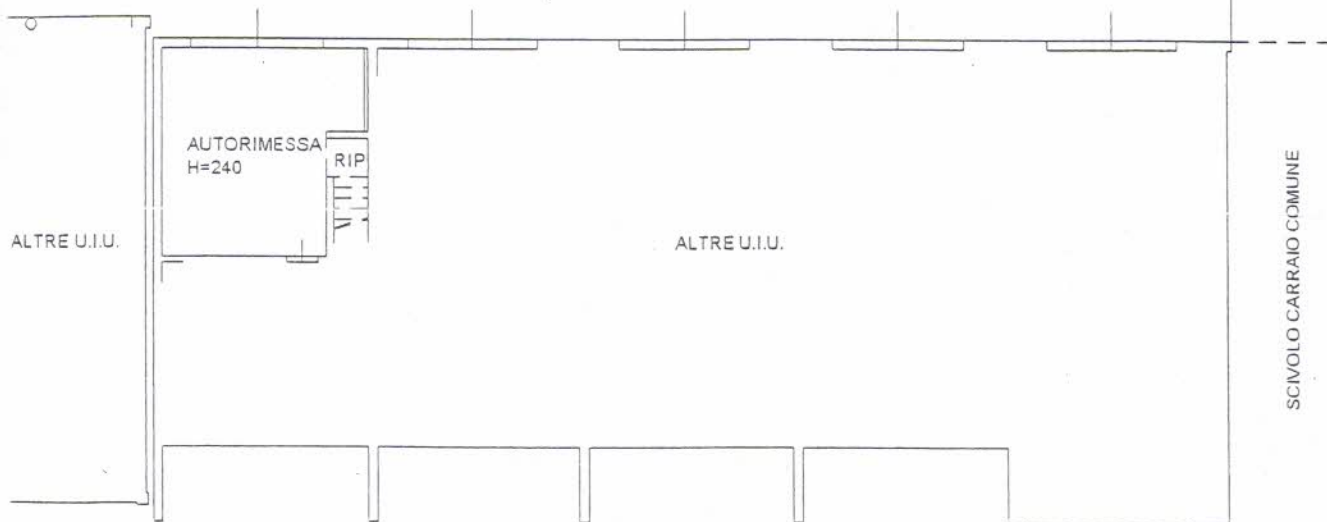

ORIENTAMENTO



*Angelo Ghizzardi*  
Ghizzardi Angelo  
COLLEGIO GEOMETRI  
N° 1573  
BRESCIA