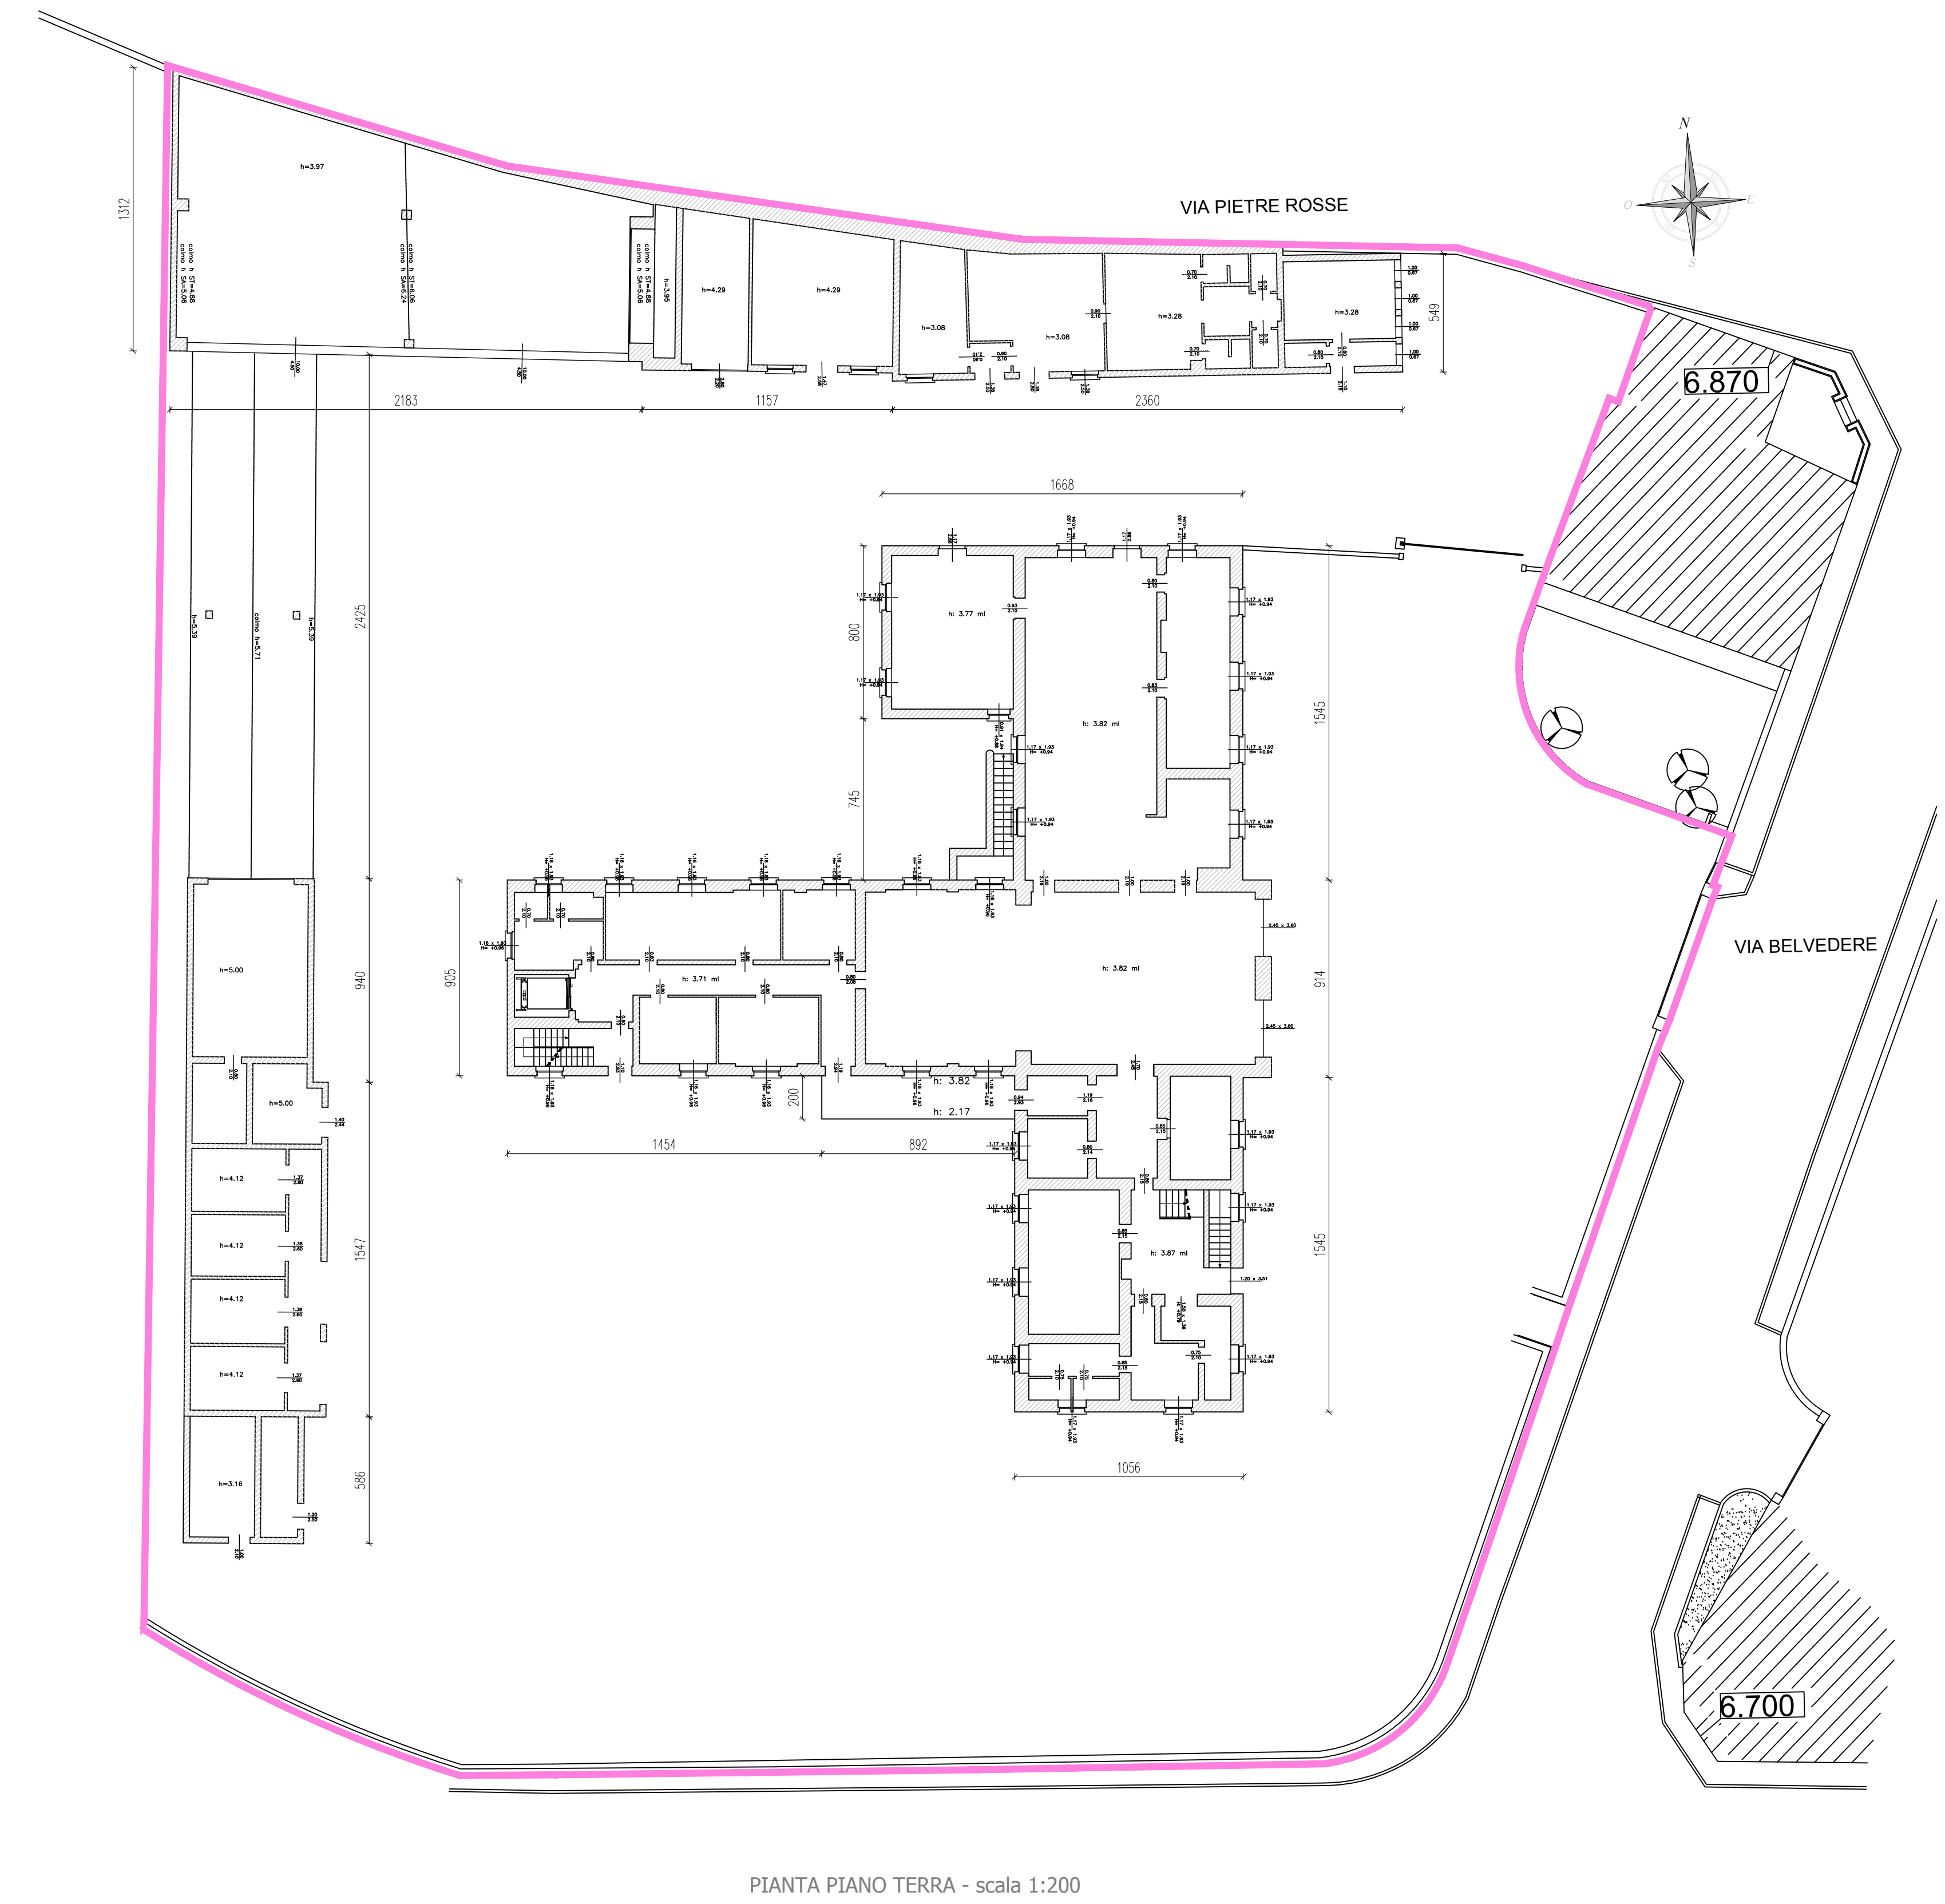
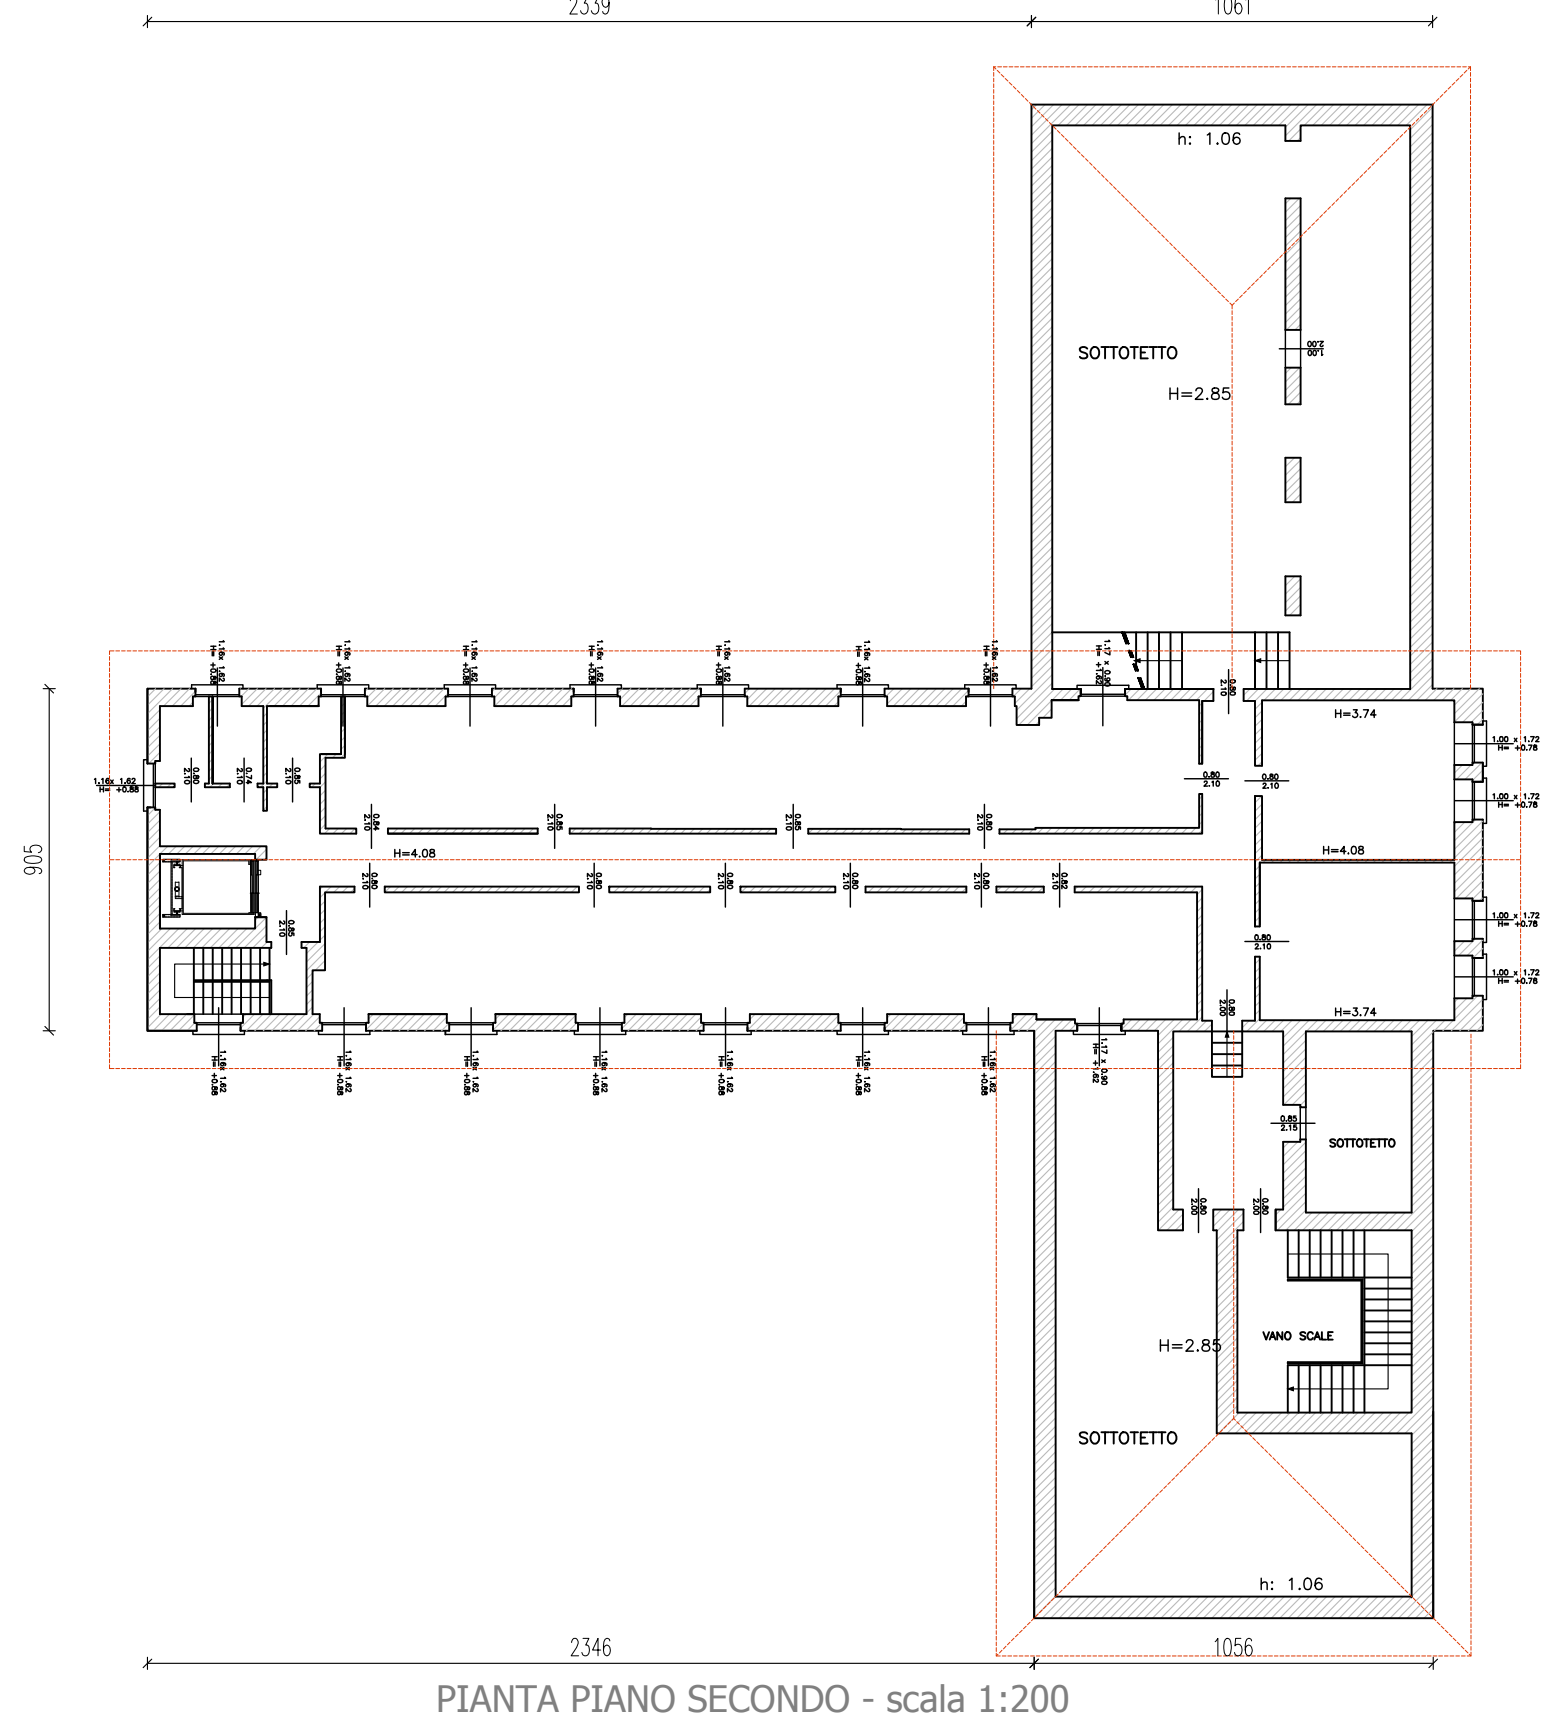
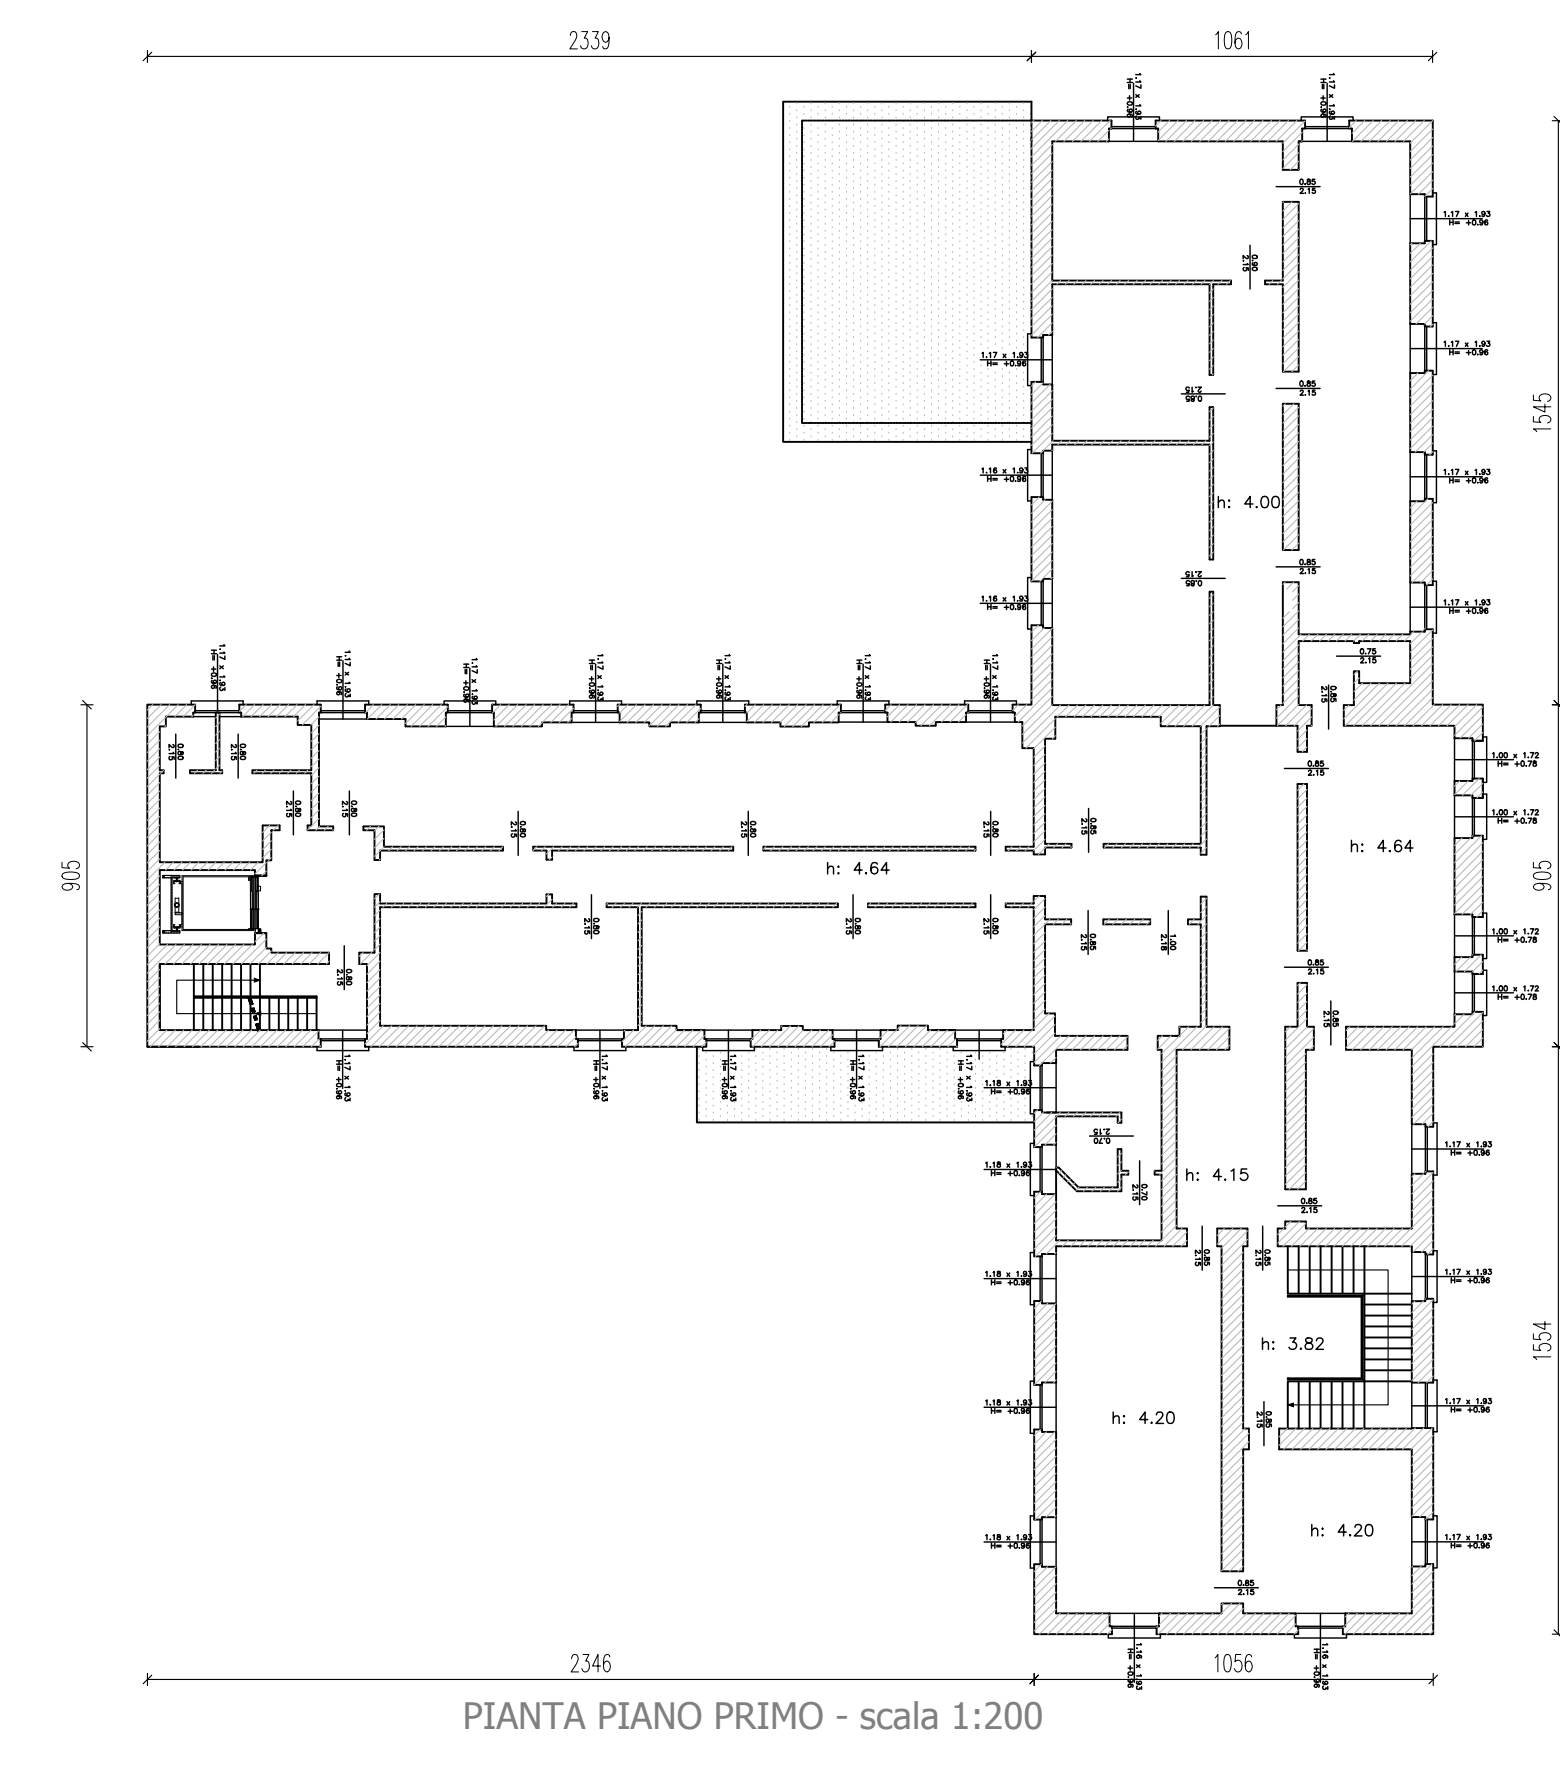
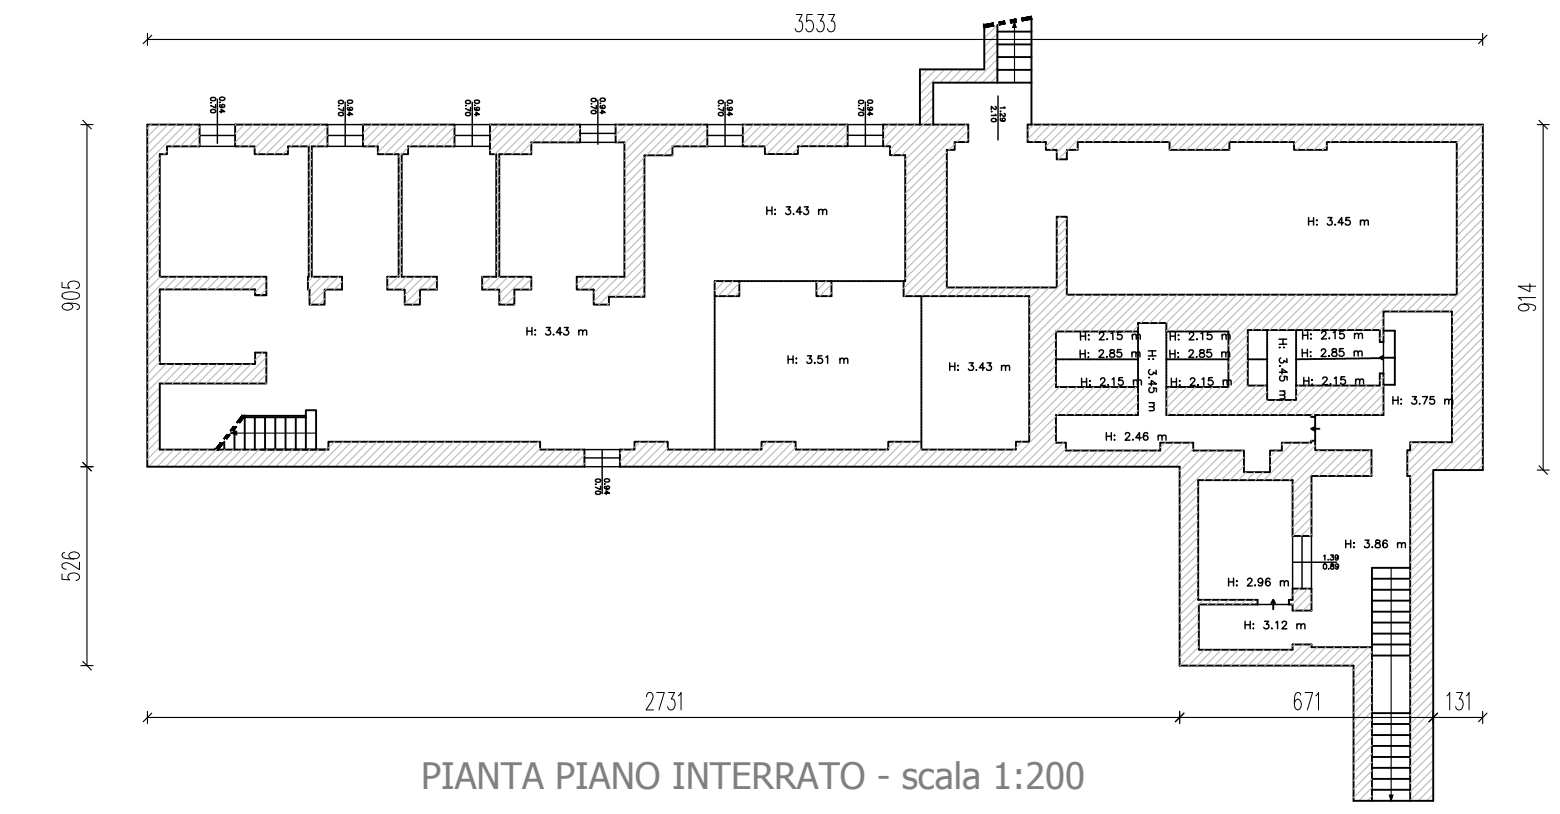


Committente: <b>Tribunale di Brescia</b>		
Oggetto: Esec. Immobiliare 358/2018 Unipol Banca / .	PROT.N. -	TAVOLA
	DATA 19/02/2019	<b>1</b>
<b>PIANTE PIANO INTERRATO, PIANO TERRA, PRIMO E SECONDO</b>	DATA AGG.	AGGIORNAMENTO
	.	.

IL TECNICO

6.870

6.700