Data presentazione:13/08/1971 - Data: 25/01/2019 - n. T14442 - Richiedente: GZZSFN85T12B157S

Catasto dei Fabbricati - Situazione al 25/01/2019 - Comune di CHIARI (C618) - < Sez.Urb.: NCT - Foglio: 19 - Particella: 350 - Subalterno: 12 >
VIA V. GIOBERTI piano: S1;
10 metri

MODULARIO F. - Cat. S. T. - 206

MOD. A (Nuovo Catasto Edilizio Urbano)

Lire 30

MINISTERO DELLE FINANZE
DIREZIONE GENERALE DEL CATASTO E DEI SERVIZI TECNICI ERARIALI

NUOVO CATASTO EDILIZIO URBANO

(R. DECRETO-LEGGE 13 APRILE 1939, N. 652)

Planimetria dell'immobile situato nel Comune di CHIARI Via Gioberti

Ditta

Allegata alla dichiarazione presentata all'Ufficio Tecnico Erariale di BRESCIA

SCHEDA n. 175762/N

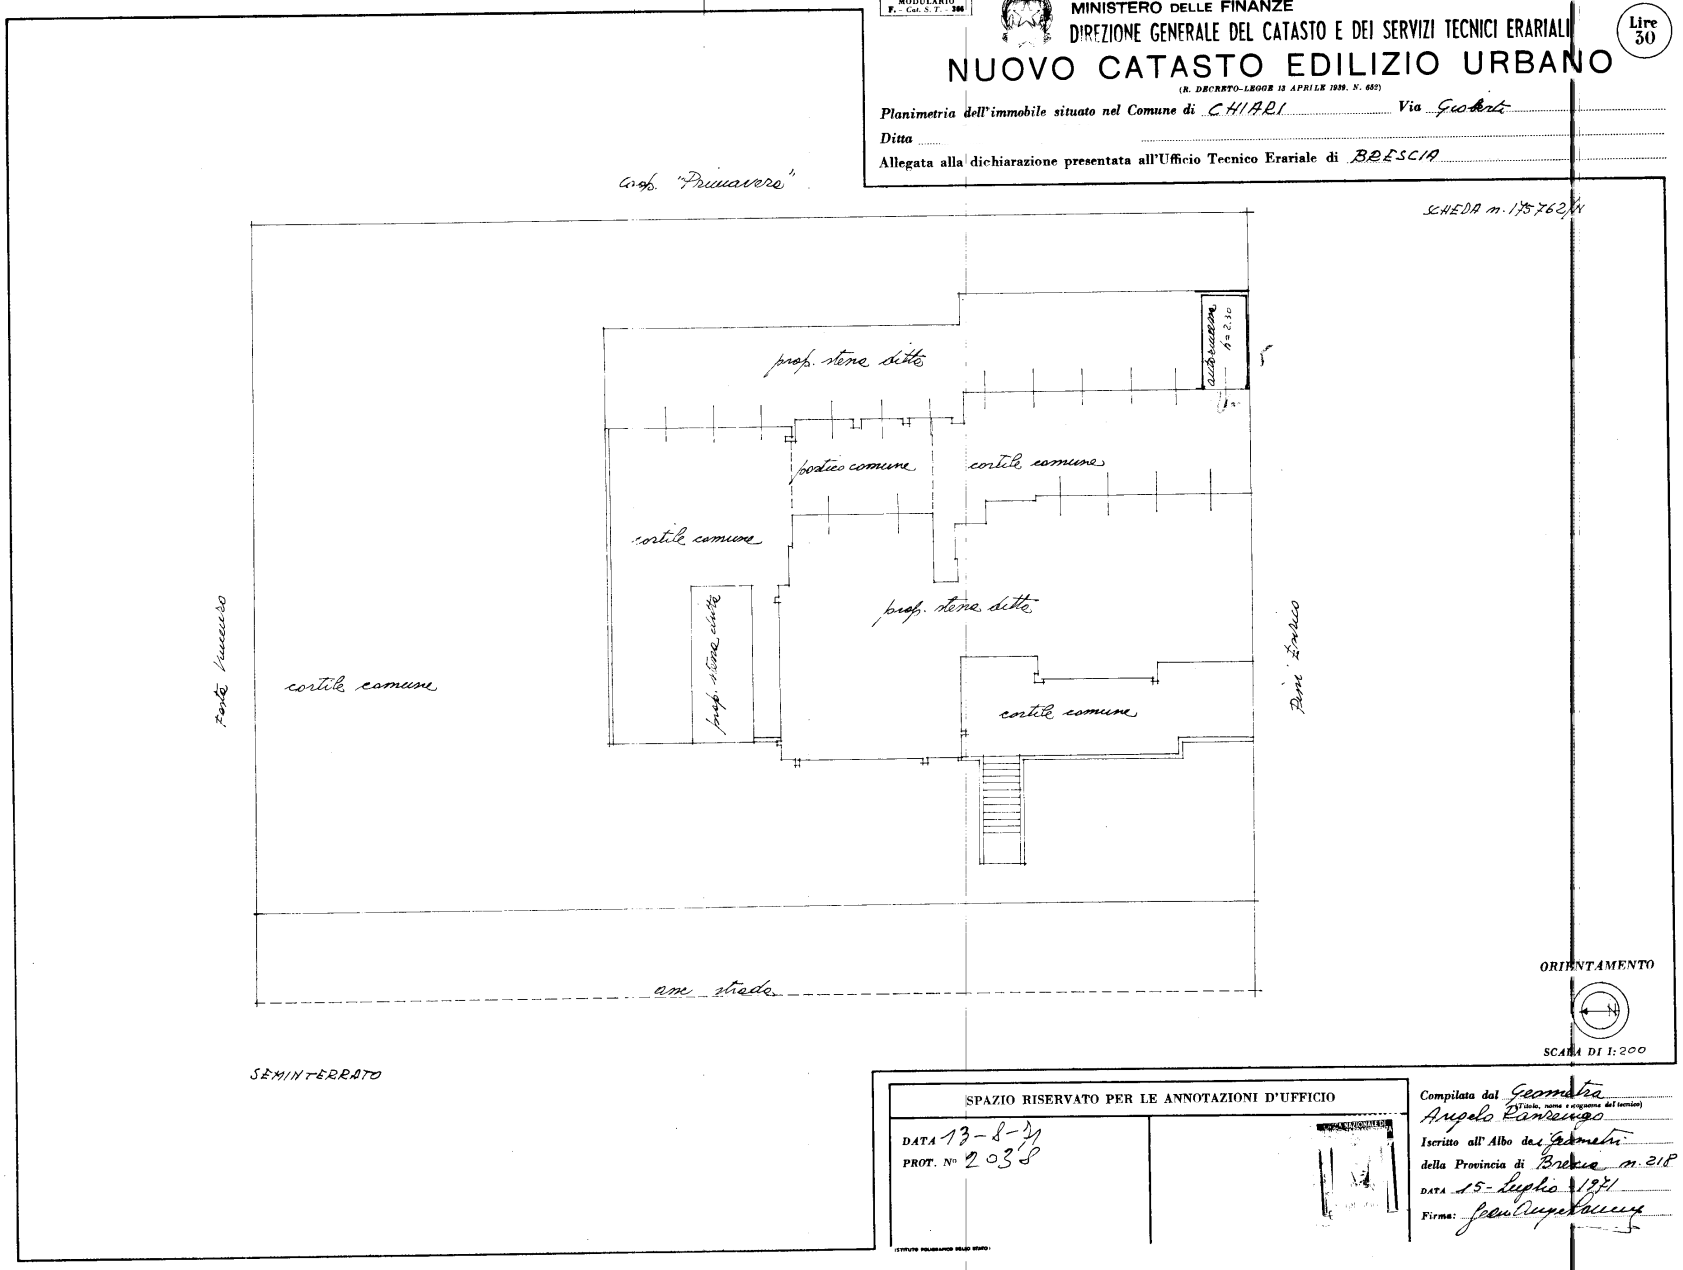

SEMINTERRATO

SPAZIO RISERVATO PER LE ANNOTAZIONI D'UFFICIO

DATA 13-8-71
PROT. N° 2038

Compilata dal Geometra (Titolo, nome e cognome del tecnico) Angelo Ravenego

Iscritto all'Albo dei Geometri della Provincia di Brescia n. 218

DATA 15 - Luglio 1971

Firma: Geom. Angelo Ravenego

Data presentazione:13/08/1971 - Data: 25/01/2019 - n. T14442 - Richiedente: GZZSFN85T12B157S
Totale schede: 1 - Formato di acquisizione: fuori standard (420X594) - Formato stampa richiesto: A3(297x420)
Ultima planimetria in atti