



# RILIEVO: PIANO PRIMO



# CONFRONTO CON PRATICA EDILIZIA: PIANO PRIMO

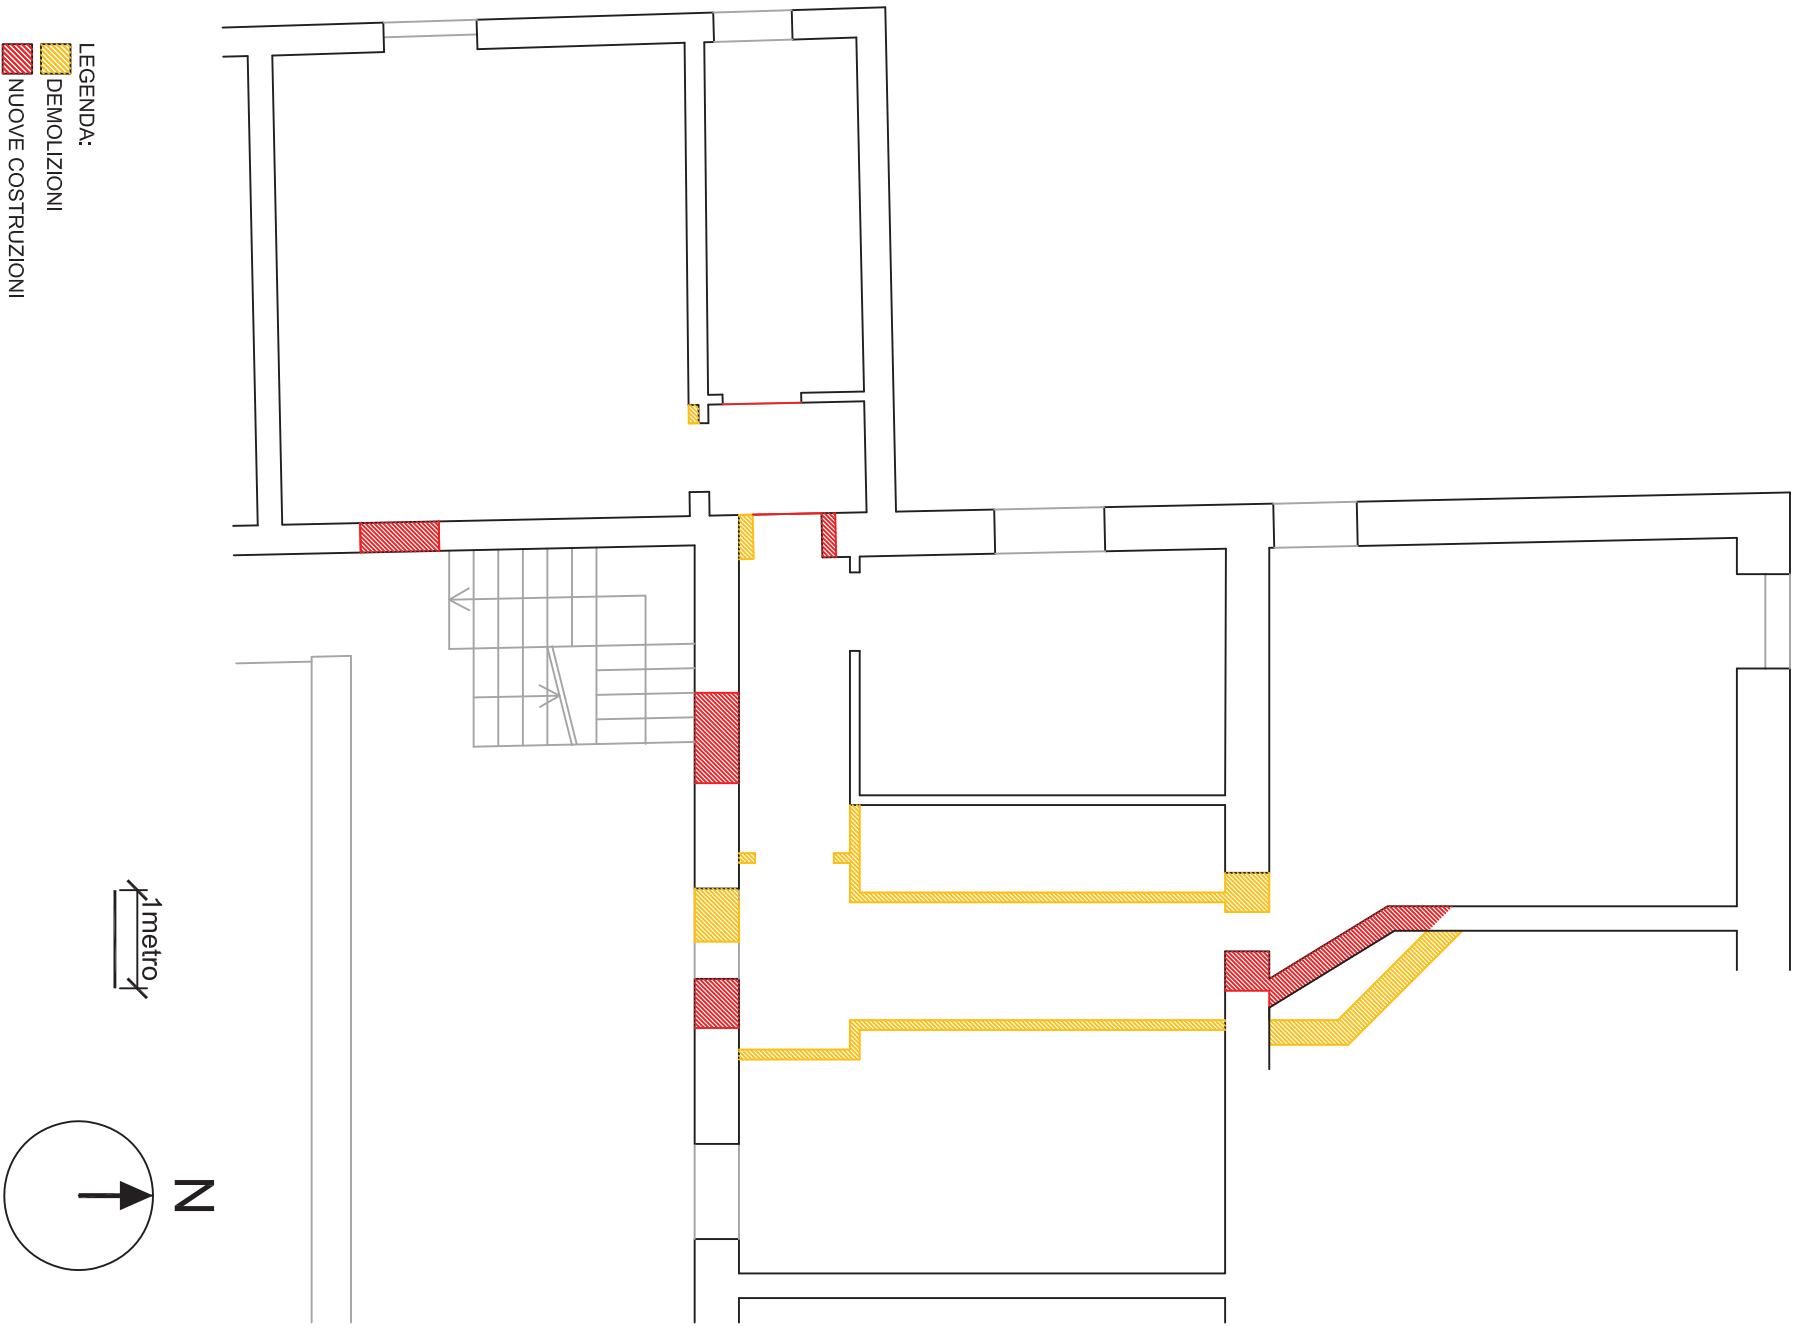

# CONFRONTO CON SCHEDA CATASTALE: PIANO PRIMO

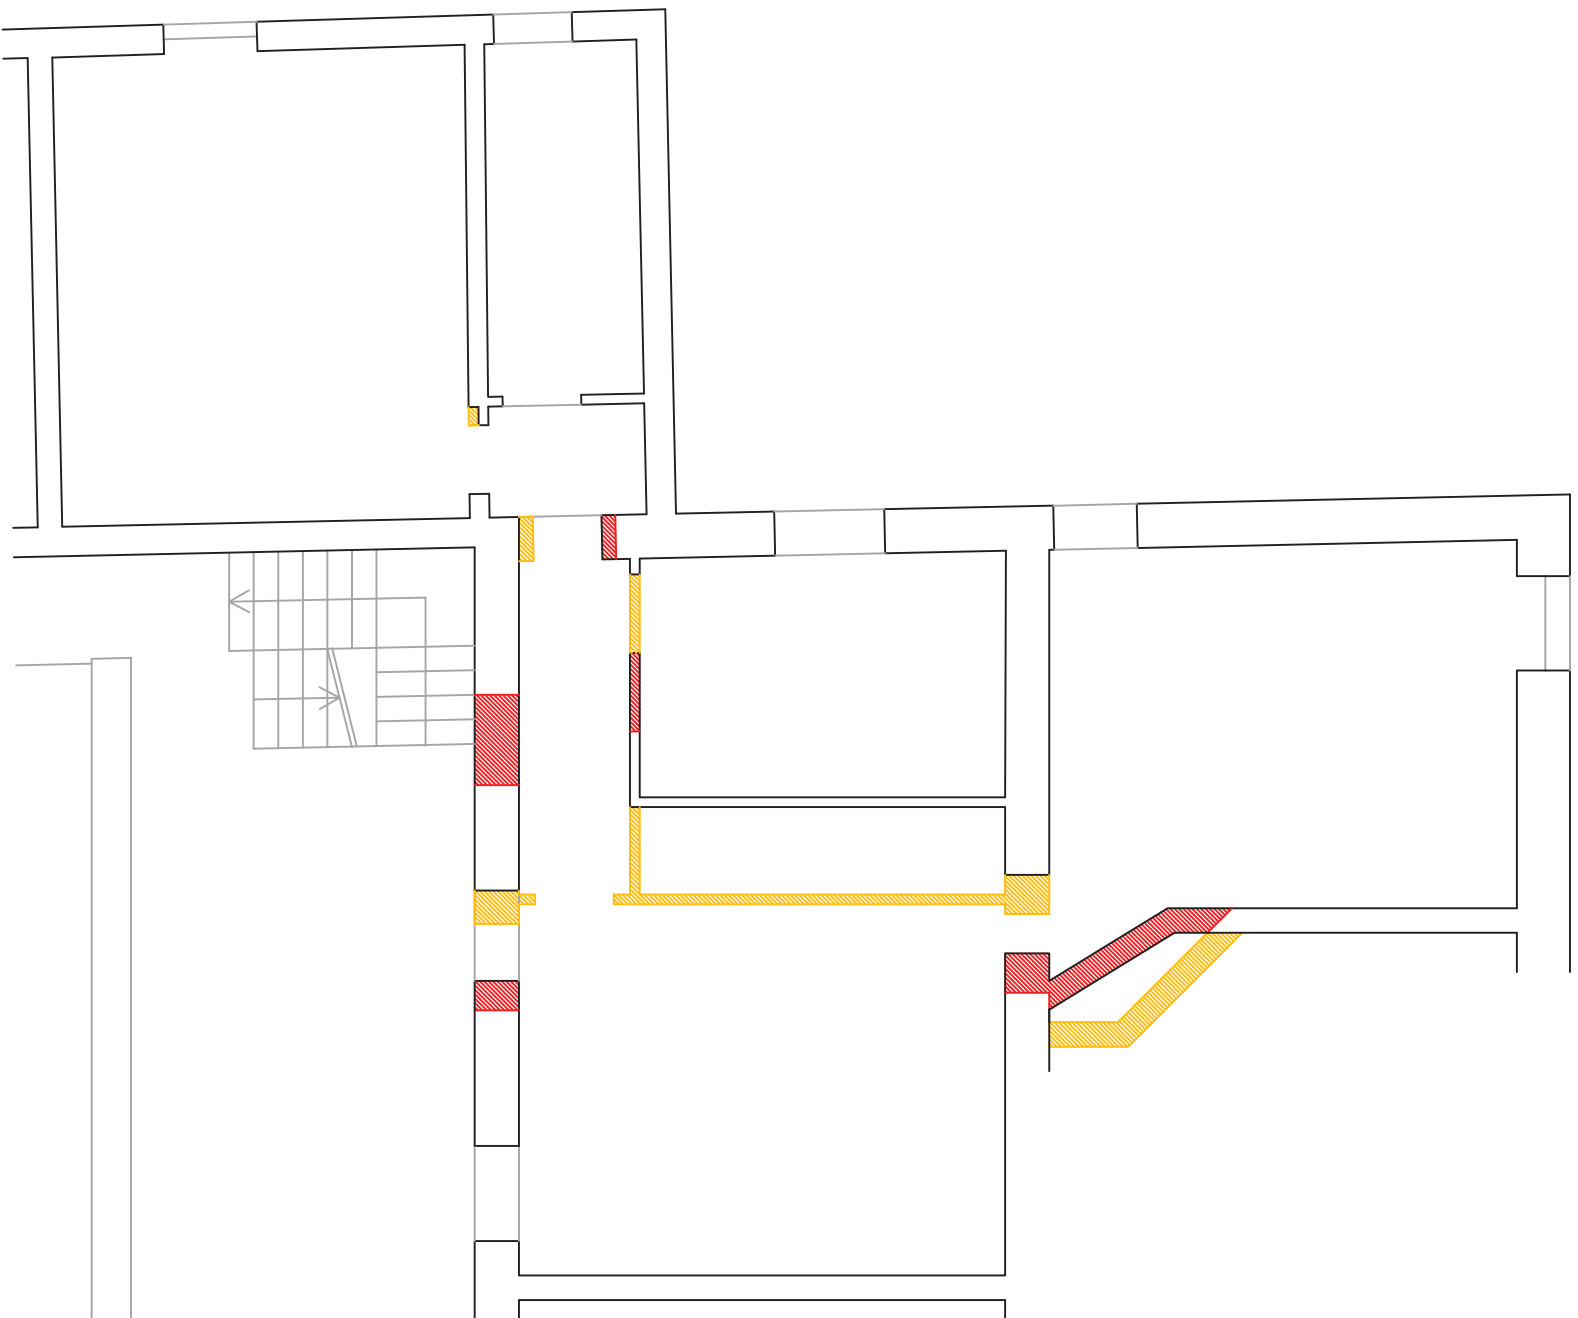

- LEGENDA:
- DEMOLIZIONI
  - NUOVE COSTRUZIONI

1 metro

